




VAADE PARGI SUUNAS

Harulised rajad ühendavad platsi ja pargi. Platsil on need rajad osaliselt haljastatud.

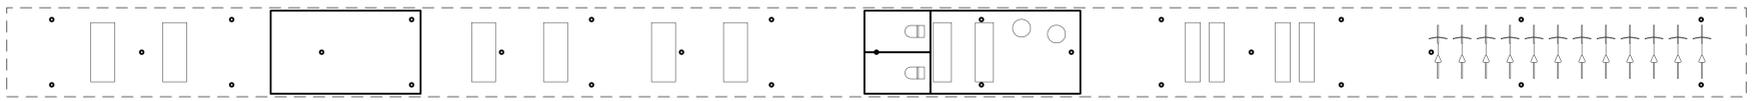


kõrtsi räästa kõrgusega sama

varikatuse alumine külg on muustrilise perforatsiooniga, õline valgustus



VARIKATUS 1 | 100

Platsi üht serva ääristab varikatus on minimalistliku kujundusega. Varikatus on vana kõrtsi hoonega sama pikkusega ning selle katuse kõrgus ühtib kõrtsi räästa kõrgusega. Varikatuse alla on koondatud kiireid ja kergeid tegevusi - rattahoidja, bussiotepaviljon, kiirtoit ja turuletid.

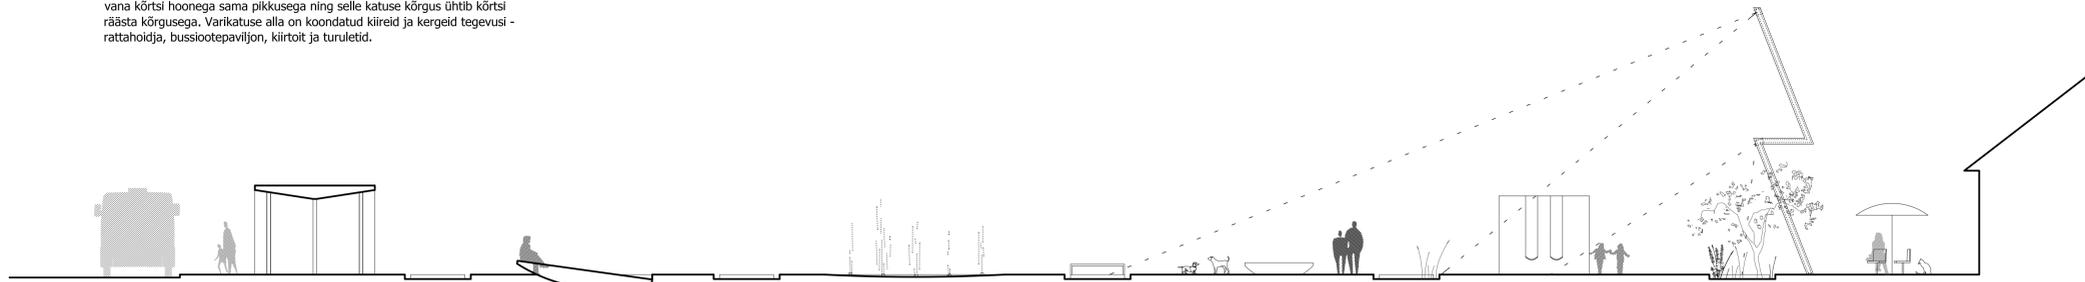

KEVADE TÄNAV

VARIKATUS

'ARBOSE VARIATSIION'


PURSKKAEV maapinnaga samas pinnas udupurskkaevu otsad

'ARBOSE VARIATSIION'

LASTE PLATS teistsaldatavad mänguvahendid, tartaankate

POOLPRIVAATNE terrassid jmt

HOONESTUS Veski tänava aares

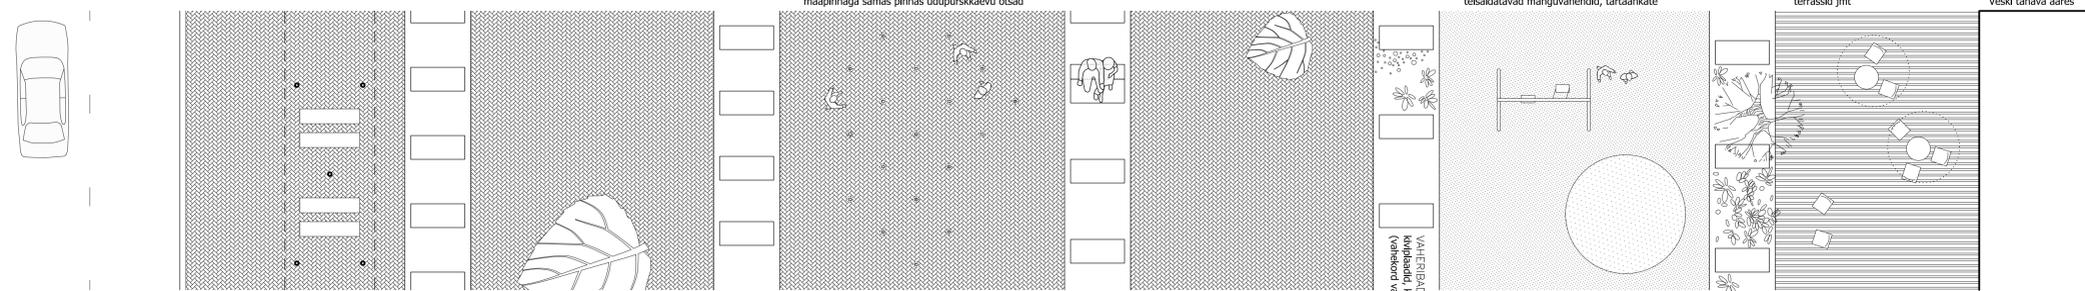

VAHERIBAD
Kõrvaldaliid, kiltkivi ja muud haljastus vahendid vastavalt linnajätku (võimaldavad kasutada linnajätku)

PLATSI LÕIGE 1 | 100

Kujundus säilitab platsi avaruse, aga samas loob erinevaid mõnusaid mõõtkavas olemisruume.

Plaanis puutüvedega sarnanevad jooned jagavad platsi ribadeks. Igal ribale on vabalt paigutatud erinevaid tegevusi soosivaid elemente. Kõik väikevormid on teistsaldatavad või maapinnaga tasa, nii saab platsi lihtsalt kasutada rahvarohketeks sündmusteks.

VAADE KÕRTSI SUUNAS

