

JÕEMAASTIK


Tõrva keskväljaku ja linnaruumi arhitektuurivõistlus 3 | 3

RAJATISTED JA INVENTAR

MAAALA PLAAN 1:1000

- 1 "TÕRVAHI"
 - 2 ühendus Tõrva parkidega
 - 3 ülekäigurada, jätkuva väljaku katendiga
 - 4 "OJA"
 - 5 bussiootepaviljon
 - 6 turg
 - 7 vaatetorn (6m), väljaku wc-d
 - 8 Tõrva kultuuriloo sein
 - 9 väliujula ja terras
 - 10 maastikutrepp
 - 11 pulmapeo saar
 - 12 vaatlus platvormid
 - 13 kohvik ja paadilaenu
 - 14 uus siid
 - 15 olev kaarsiid
 - 16 olev paviljon (vajab renoveerimist)
 - 17 laululava
 - 18 dendropark
- Kultuurikilomeeter
— piirkonna liikumiskoridor
— rajad laululavale ja dendroparki

SILD
on puitvooderdusega, konstruktsioon puit-metall, piirid punutud suure silmaga metallvõrk. Sild on kombineeritud istepingiga, mis on avatud vaadetega keskväljaku suunas. Silla kõrgus veepinnalt 2.5m

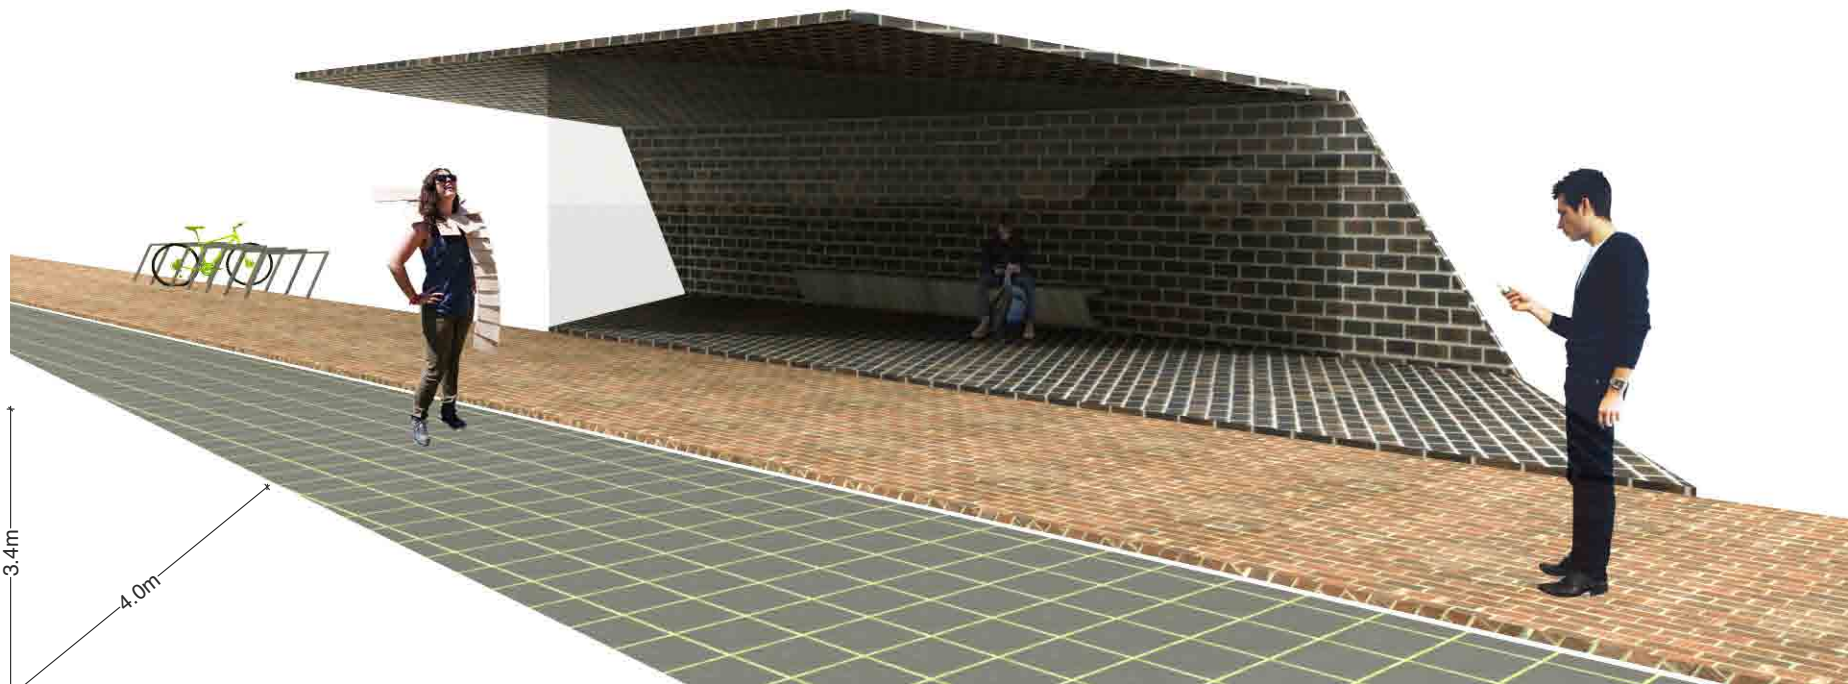


BUSSIOOTEPAVILJON 50m²
on tellisest tagaseina, met.betoon katusega, postid metallist. Ooteala jaotub kaetud ja avatud osaks ja klaaseintega suletud saaliks 20m². Saalis puidust istmed




KOHVIK 18m²
on puitkarkassist, puitvooderdusega kergehitus. Kohviku katuse all kõikidesse suundadesse avanevate vaadetega klaaseintega ruum, mida ümbritseb avatud terras 105m².



TURG 25m²
koosneb moodulitest, mis on tellisest tagaseina, met.betoon katusega. Lett puidust.

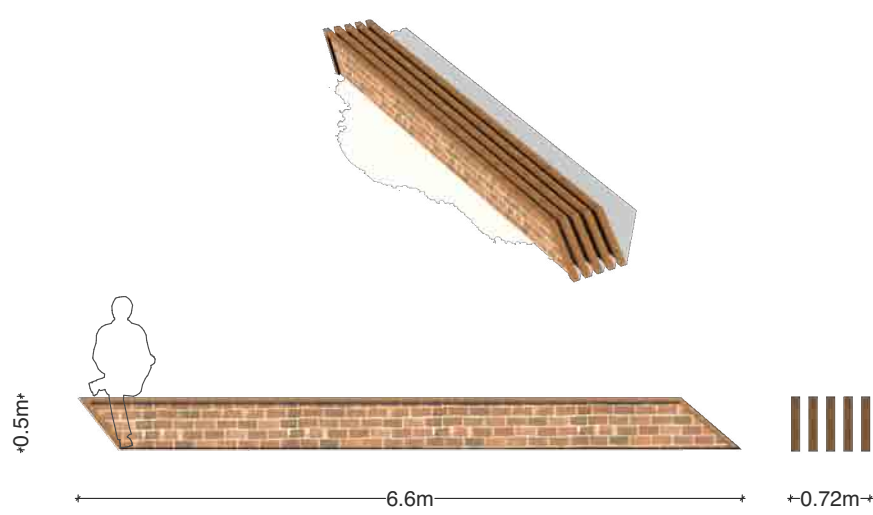

PINK
on puitvooderdusega, konstruktsioon savitellis.

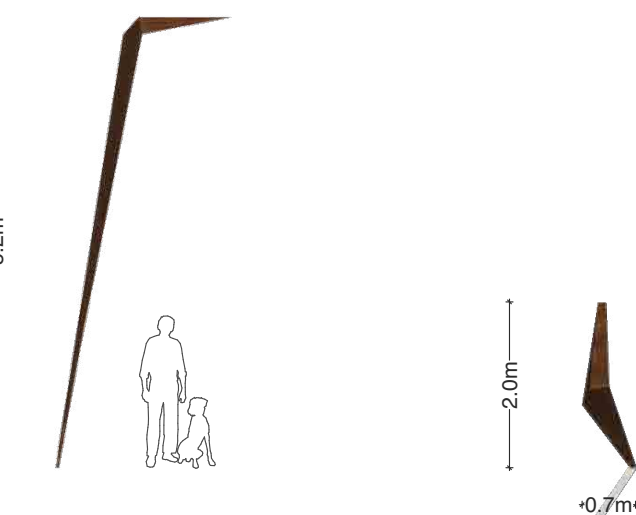

VALGUSTUSPOST
Korrodeeritud terasest tänavavalgustuspost



RATTAHOIDJA
Metallist, maapinda ankurdatud rattahoidja.

MATERJALIDIDE NÄITED

