
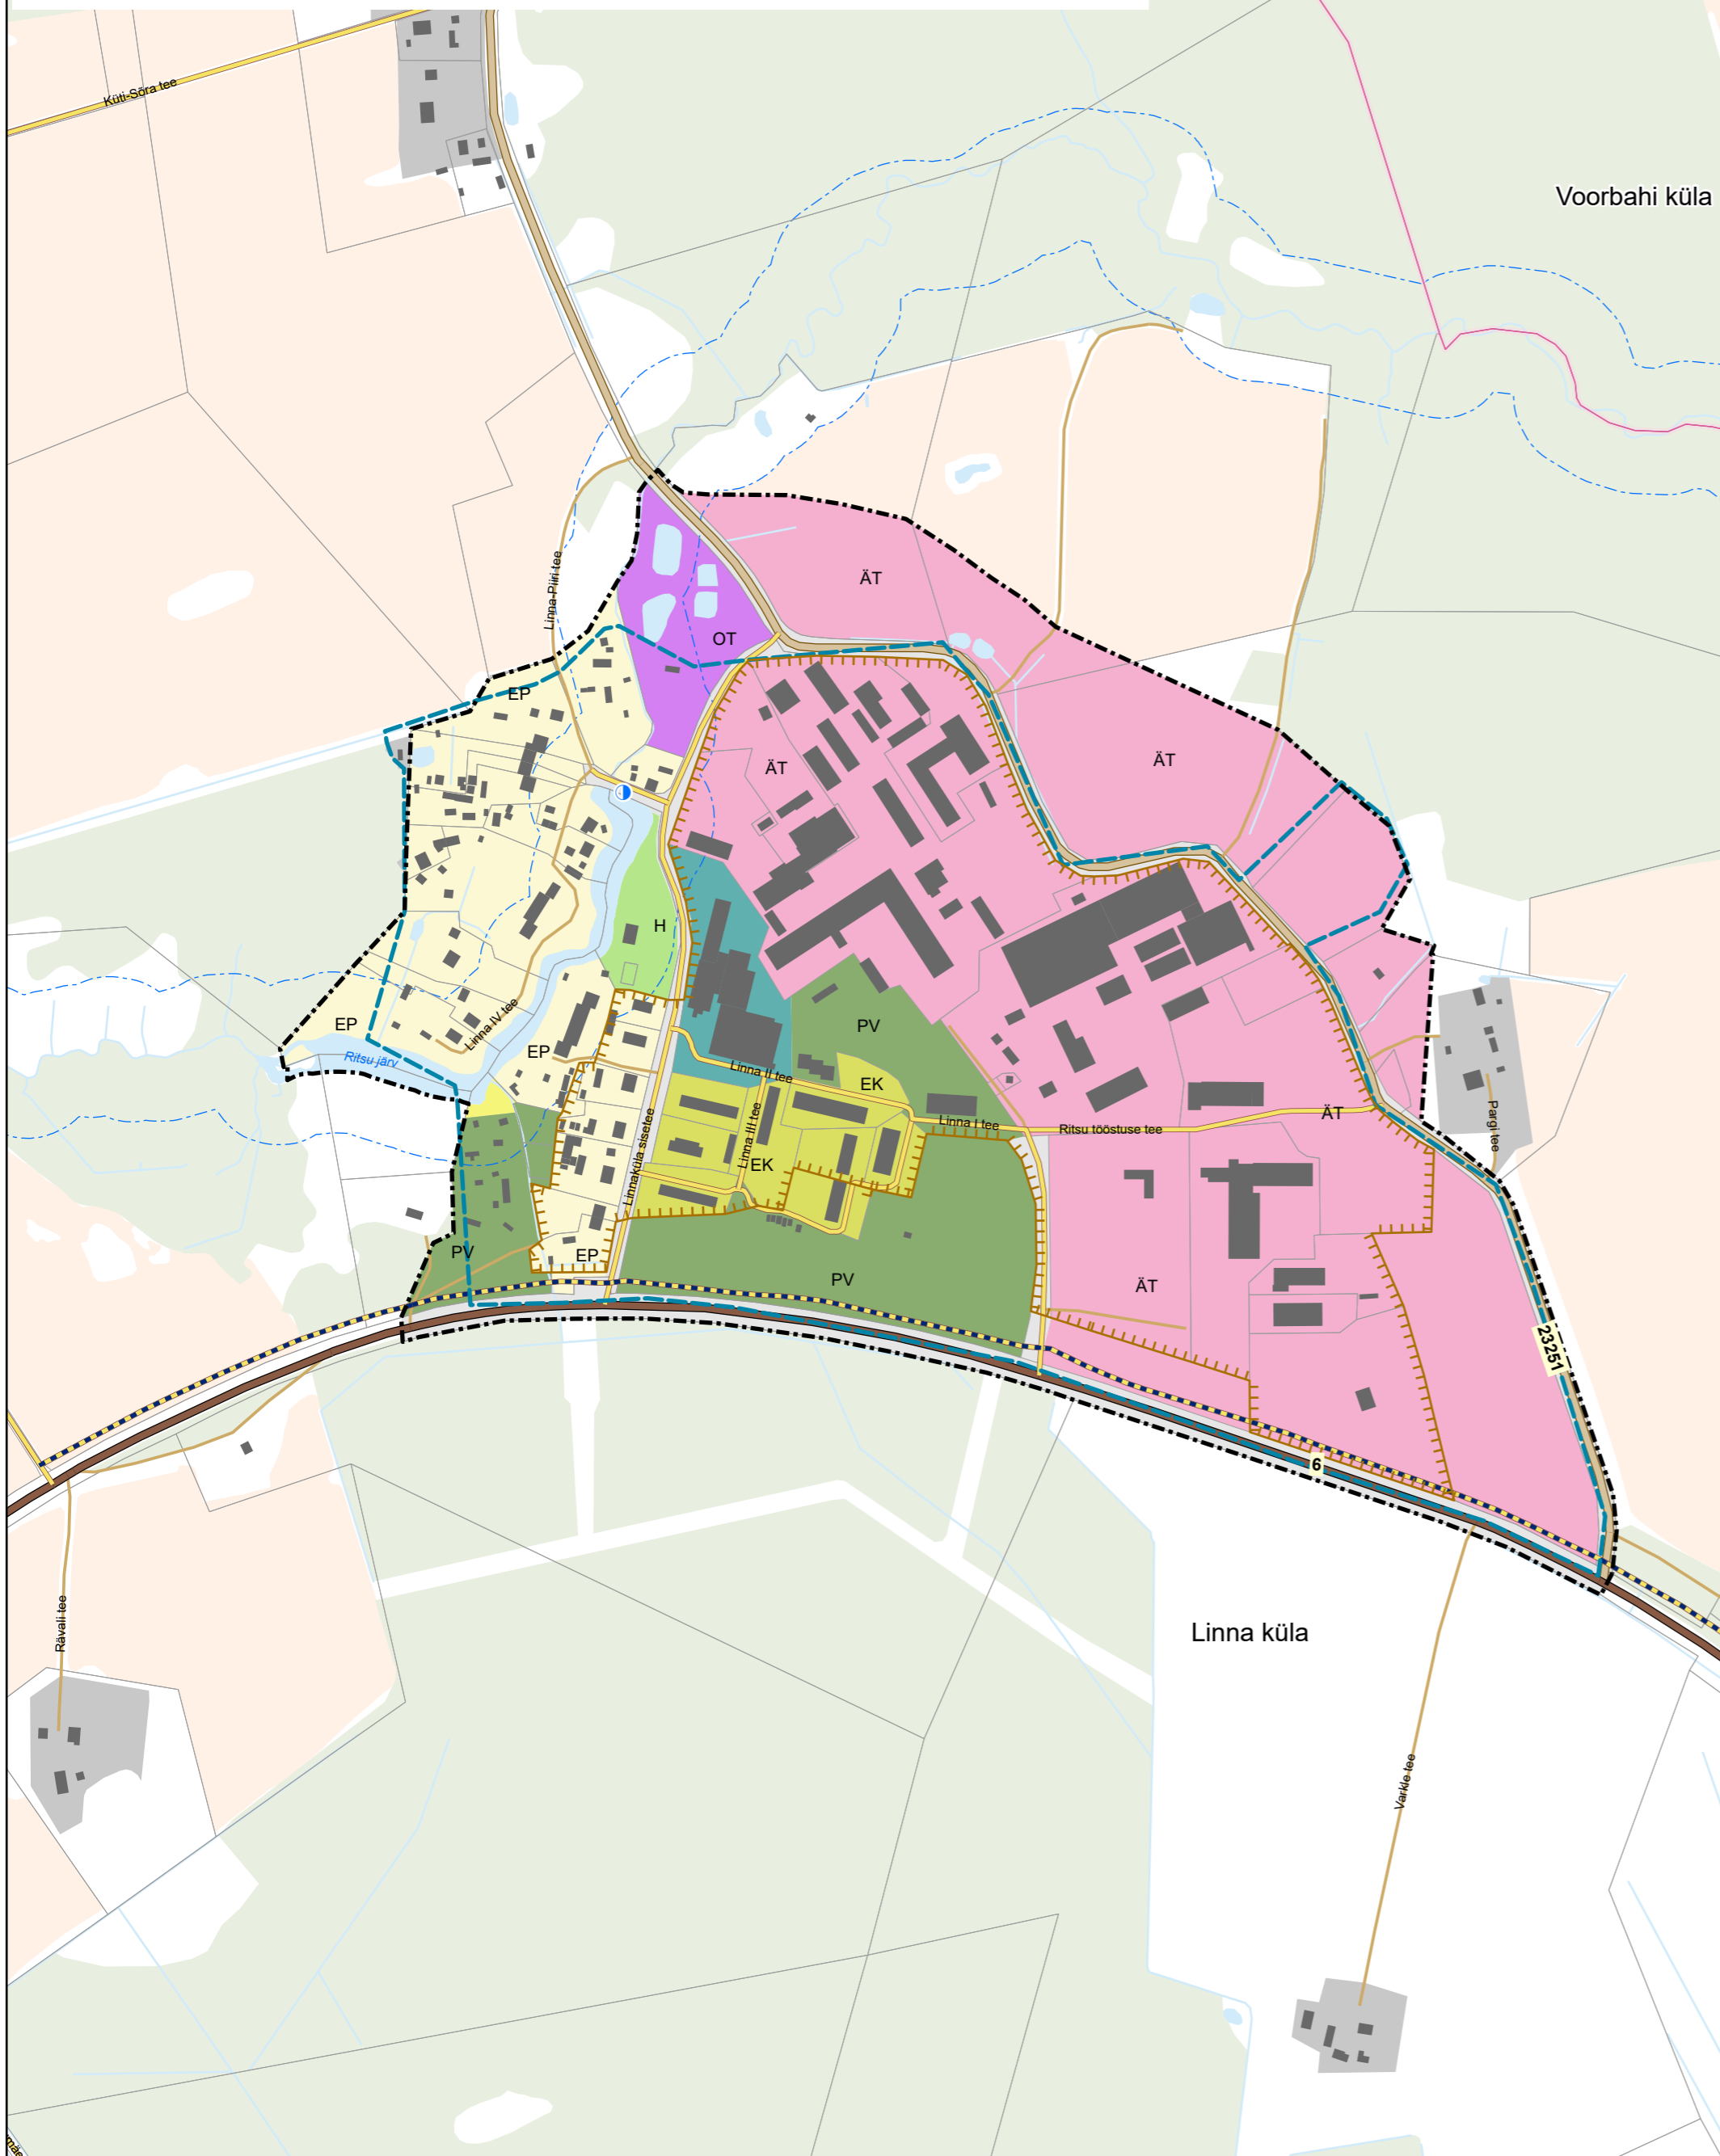


TÕRVA VALLA ÜLDPLANEERING

Väljavõte maakasutusplaanist
Linna küla tiheasustusega ala osas

Mõõtkava 1 : 5 000

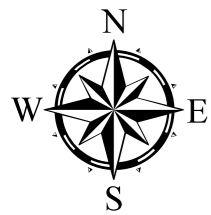

LEGEND

Üldplaneeringu järgne maakasutus (olemasolev ja/või planeeritav)

- EP Pere- ja ridaelamu maa-ala
- EK Kortterelamu maa-ala
- ÄT Kaubandus-, teenindus- ja büroohoone ning tootmis- ja logistikakeskuse maa-ala
- PV Puhke- ja virgestuse maa-ala
- H Haljasala
- PR Supelranna maa-ala
- AA Ühiskondliku hoone maa-ala
- OT Tehnoehitise maa-ala
- LT Teemaa ja liiklust korraldava ehitise maa-ala

Üldplaneeringuga kavandatav

- Tiheasustusega ala
- Kaugküttepiirkond
- Rohelise võrgustiku koridor

EELIS

- Reoveekogumisala


Taustainfo

- Tuletõrje veevõtukoht
- Põhimaantee
- Kõrvalmaantee
- Kohalik tee
- Eratee
- Kergliiklustee
- Veekogude piiranguvöönd
- Veekogude chituskeeluvöönd
- Hoone/rajatis koos õuemaaga
- Veekogu
- Vooluveekogu
- Loodusliku maakattega ala
- Väärtuslik põllumajandusmaa
- Katastriüksuse piir
- Asustusüksuse piir

Kaardi koostamisel on kasutatud:

- Maa-ameti ETAK Põhikaardi (seisuga 20.05.2021), haldus- ja administratiivpiiride (seisuga 01.05.2019), katastriüksuste piiride (seisuga 08.01.2020), maardlate (seisuga 19.05.2021) andmeid;
- Kultuurimälestiste Riikliku Registri (seisuga 06.02.2019) andmeid;
- Põllumajandusuuringute Keskuse (seisuga 28.03.2016) andmeid;
- Valga maakonnaplaneeringu andmeid.

Asja- ja ajakohased kitsendusi põhjustavad objektid koos kitsenduste ulatusega on leitavad Maa-ameti kaardirakendusest. Joonistel taustainfona kajastatud kitsendused võivad ajas muutuda. Vastava seadusandluse muutumisel tuleb kitsenduste määramisel lähtuda kehtivast õigusaktist.

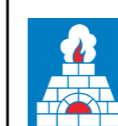

Tõrva valla üldplaneering

Mõõtkava	1 : 5 000	Joonis 5. Väljavõte maakasutusplaanist Linna küla tiheasustusega ala osas
Stadium	Planeering	Kehtestatud Tõrva Vallavolikogu 21.03.2024 otsusega nr 1-3/2024/6
Tellija: Tõrva Vallavalitsus Asukoht: Valgamaa Konsultant: Hendrikson DGE		Joonise koostaja: Kairit Kapp, Jürgen Pikk Planeerija: Marika Pärn HENDRIKSON DGE