


	Toode	Kogus
	158	4
	331	3
	552	2
	553a	1
	553b	1
	684	4
	891b "Välja arvatud ehitaja loal"	3
	Post 1.5m	3
	Post 2m	4



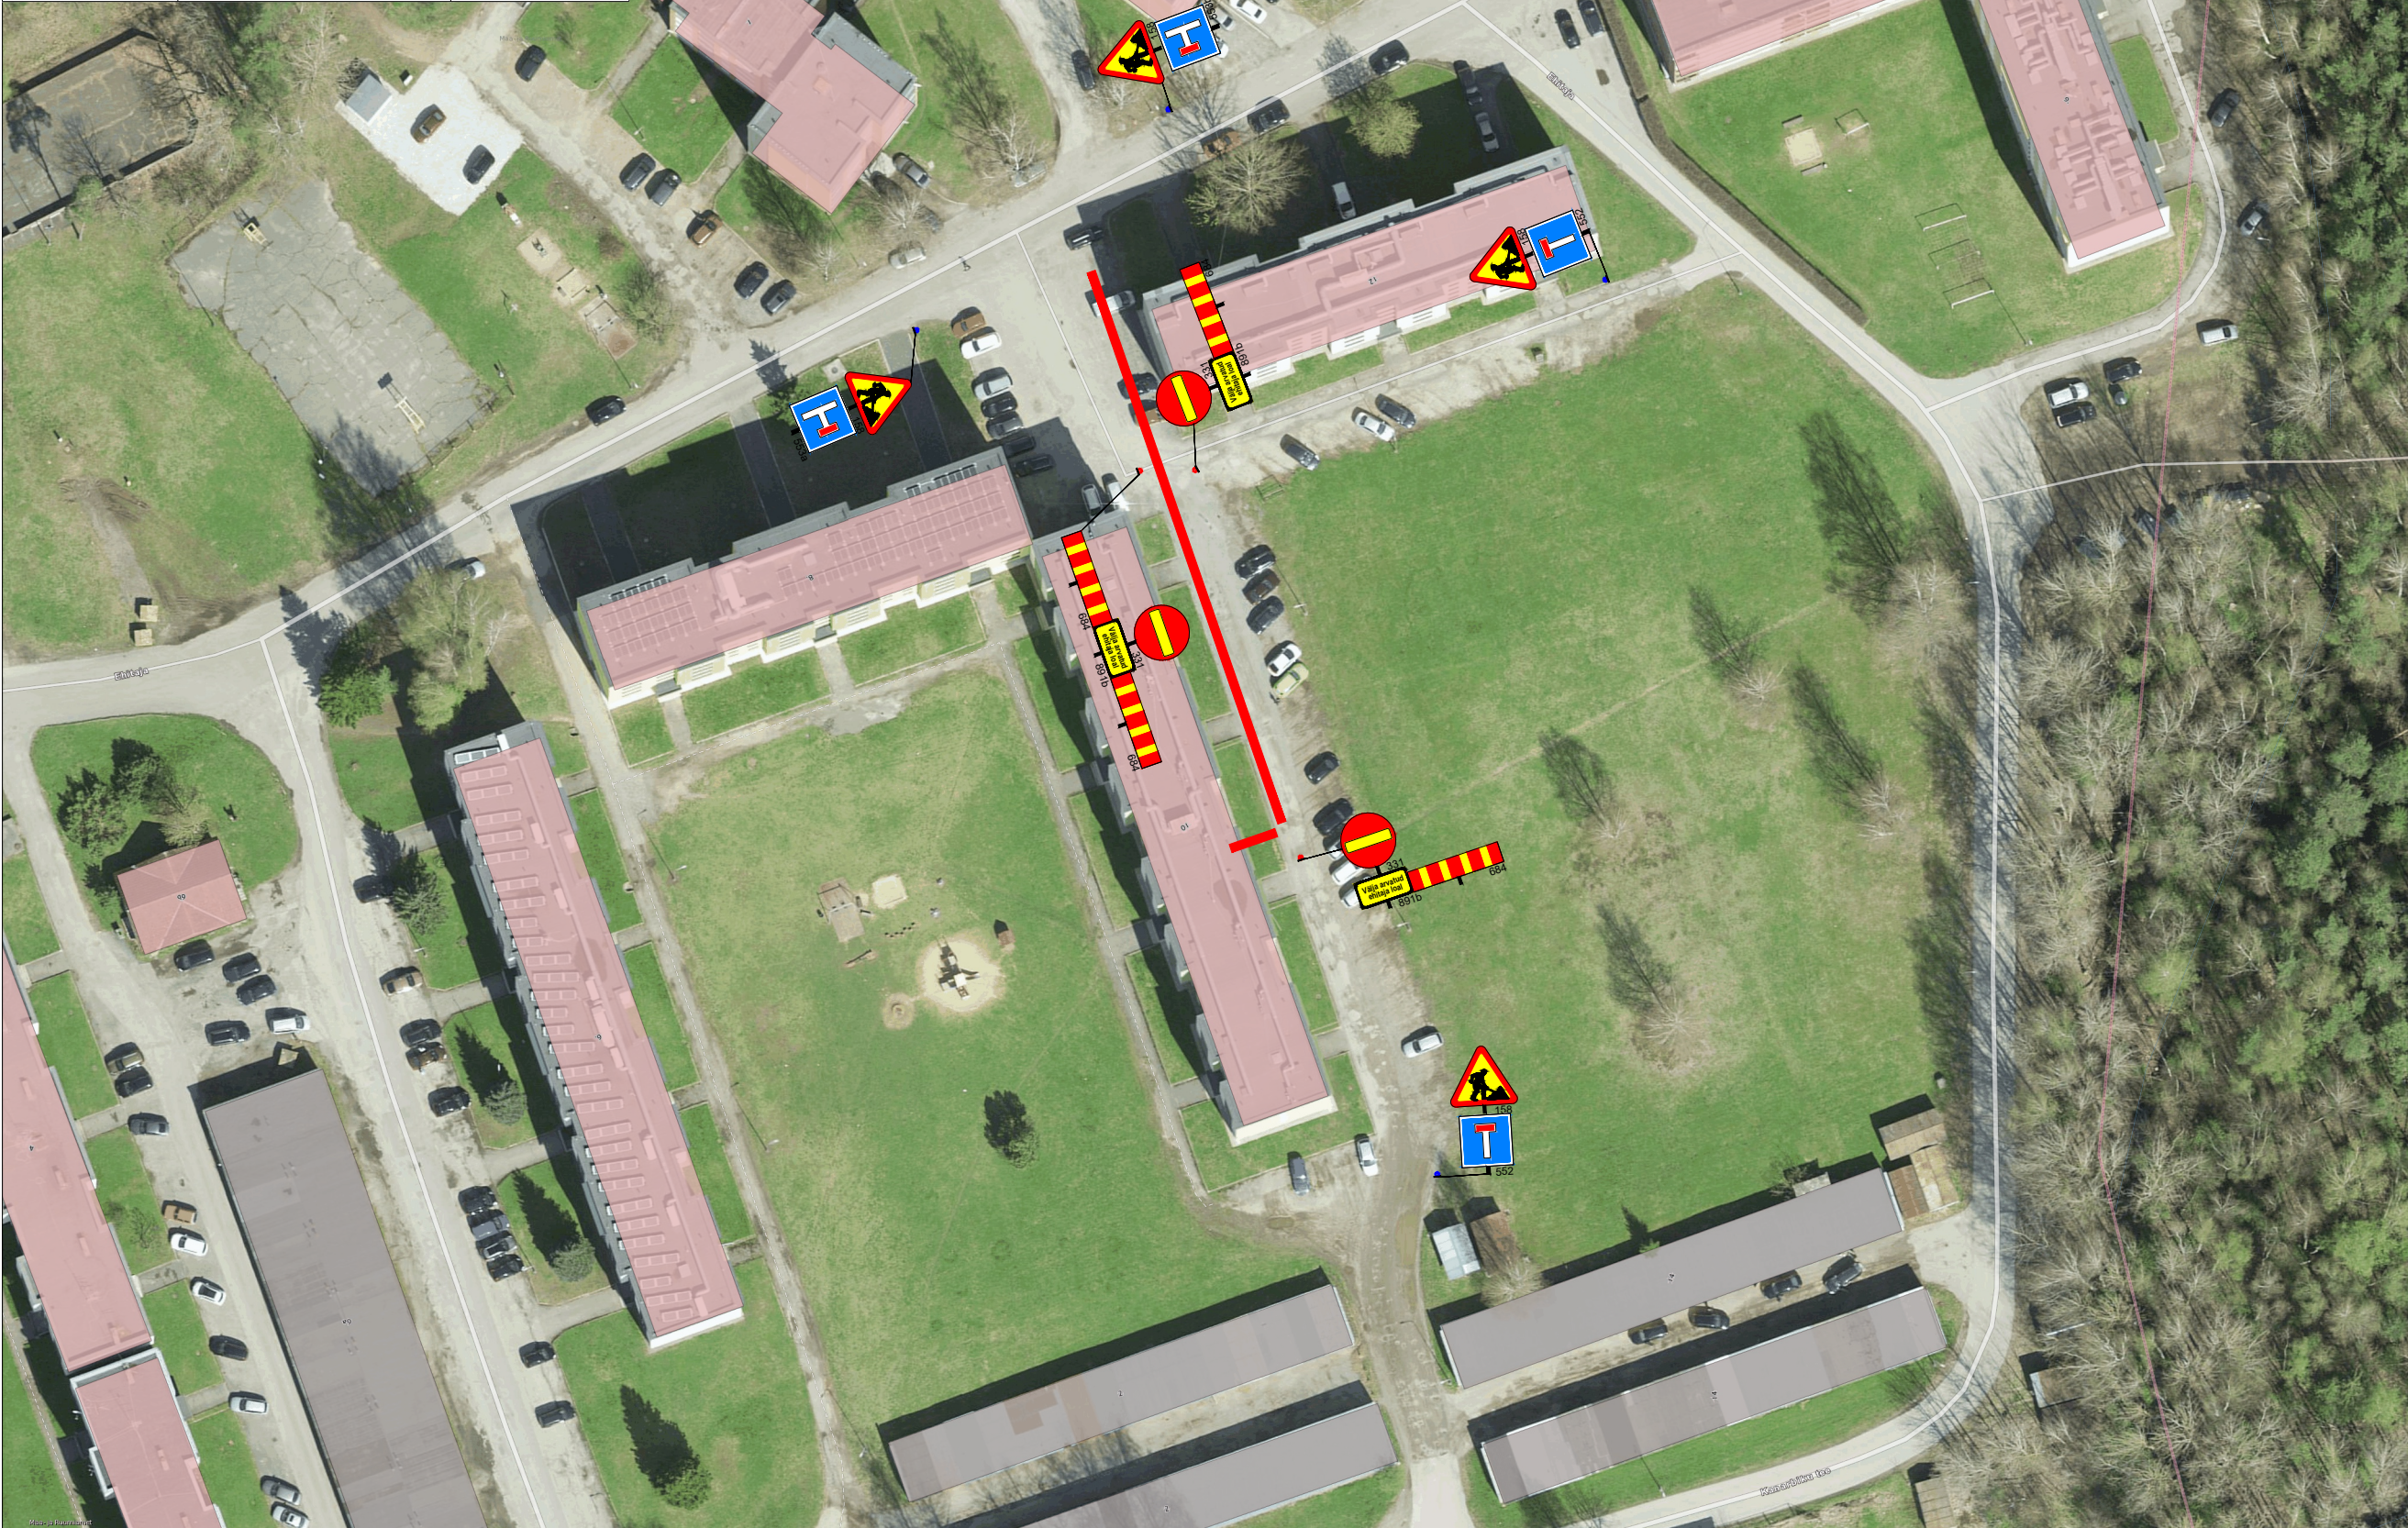

Ramudden OÜ, Reg. kood 12969700
Artelli 16/18, Tallinn.
Telefon: +372 622 9530 E-post: info@ramudden.ee

Projekti nimetus:
Tõrva KKT

Joonise nimetus:
Ajutine liikluskorraldus

Objekti asukoht:
Ehitaja tn 12, Tõrva linn, Tõrva vald,
Valga maakond

Märkused:

- Lahtine kaevik piirata piirdeaiaga
- Kohalikele elanikele tagab ehitaja ohutu ligipääsu kinnistutele
- Teavitada kohalikke elanikke sulgemisest

Kuupäev 20/07/2026	Töö nr. GLA260714-1	Joonise nr. 3.3
Tellija	Roke Teenused OÜ Külli Radsin, 5915 1257, kylli@roketeenused.ee	
Cad proj.	A. Keskülla, Tel: +372 5871 2000	
Kutsetunnistus nr. 193489 T. Rämmel Tegevusluba nr ELK000084		

TINGMÄRGID:



Töötsoon



Piirdeaed



Ajutine liiklusmärk



Ajutine liiklusmärgi post



Ol.olev liiklusmärk



Ol.oleva liiklusmärgi post