



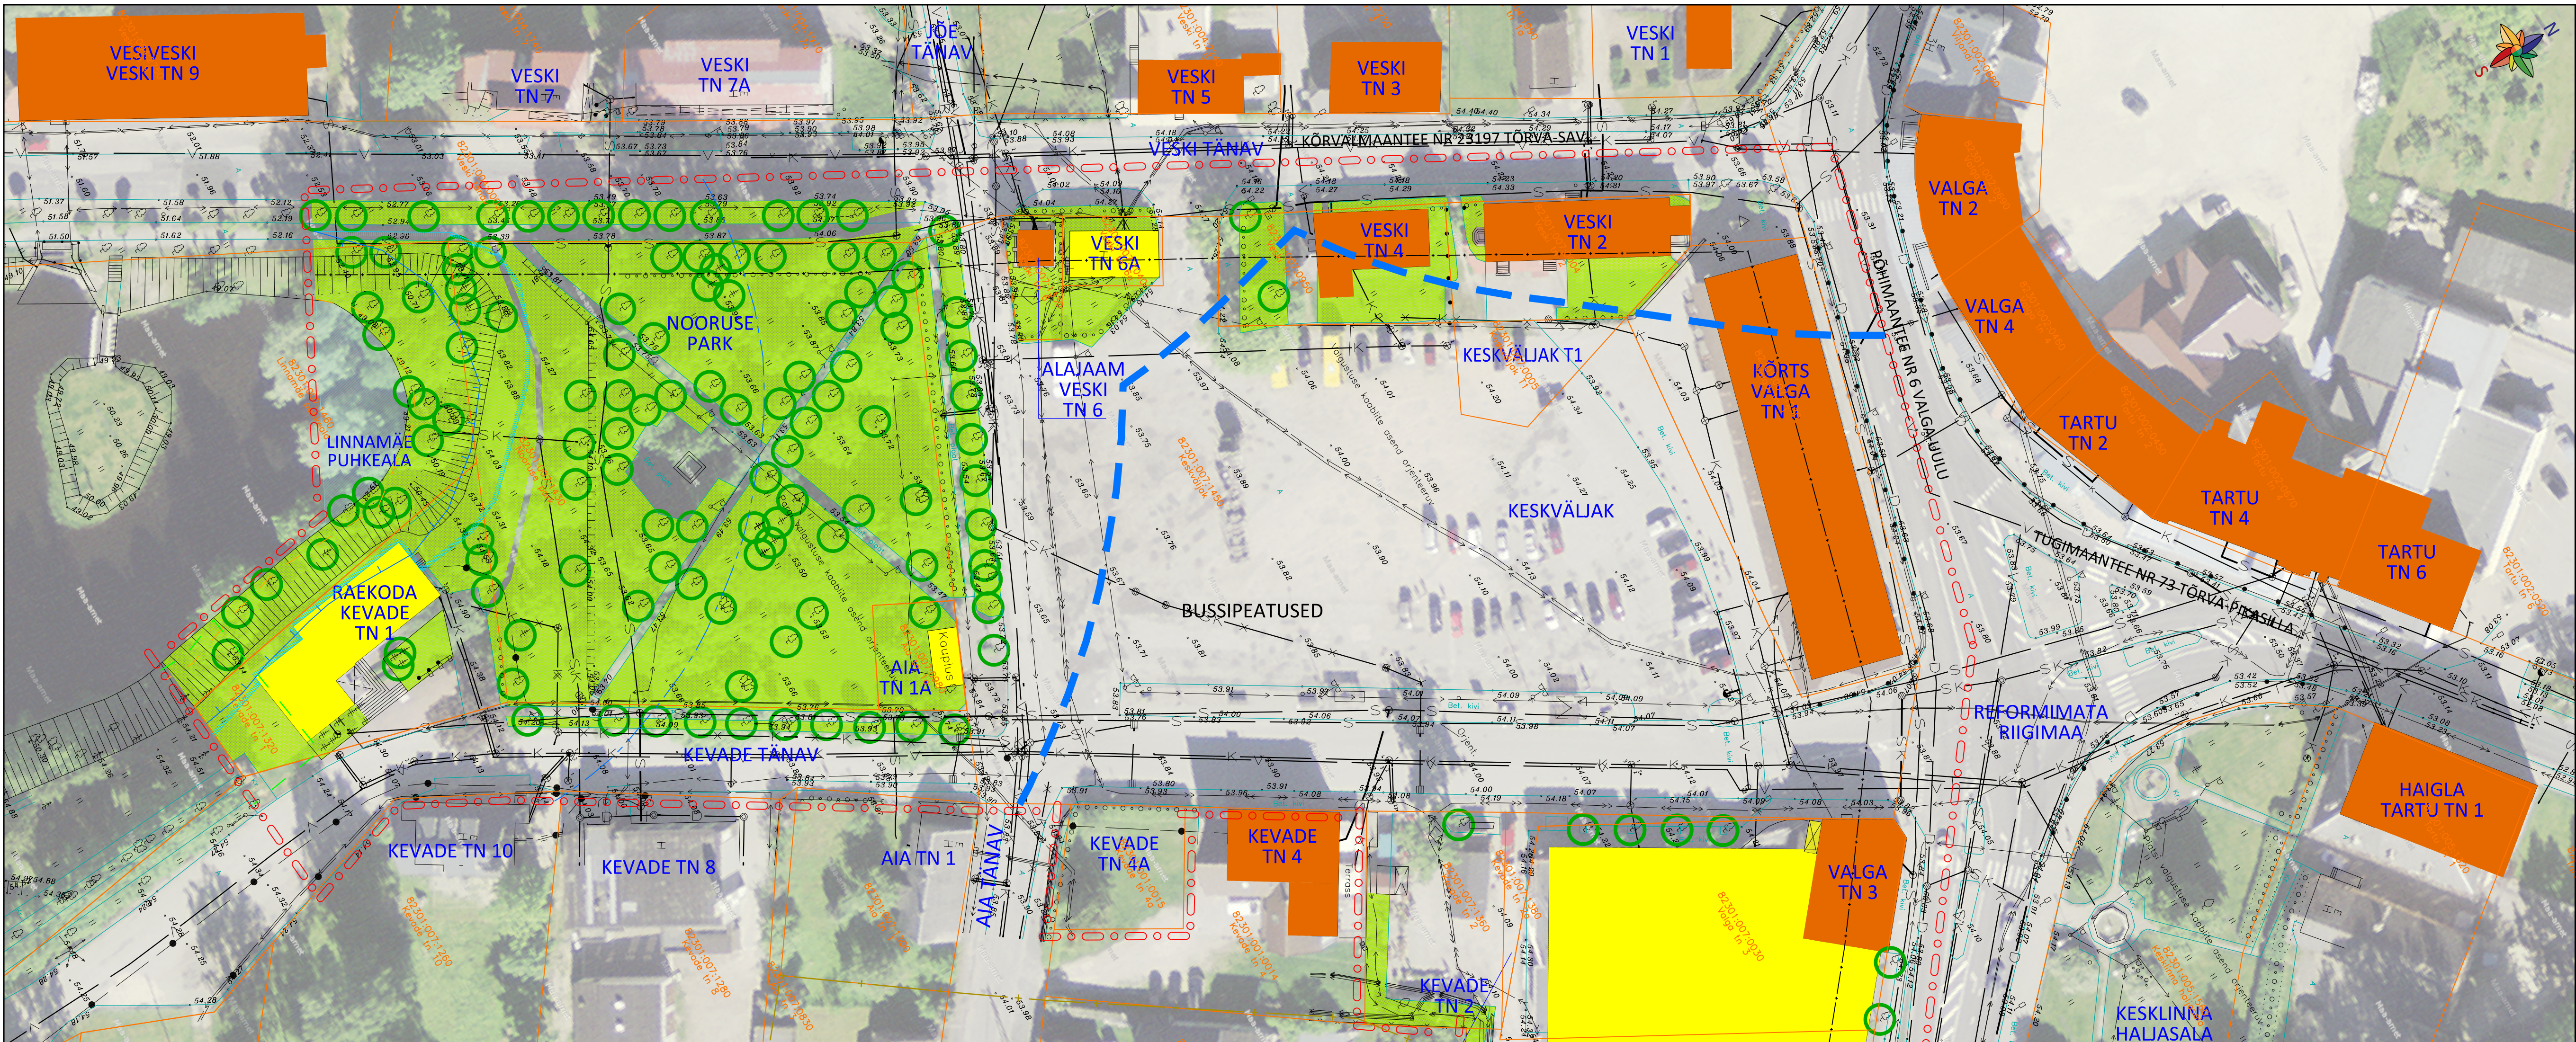

KRUNTIDE OLEMASOLEVAD ANDMED

Olemasolev krunt	Krundi pindala (m ²)	Katastrüksuse sihtotstarve	Hoonete arv	Hoonete ehitisealune pindala (m ²)*
Keskvaljak	7863	Transpordimaa	0	0
Keskvaljak T1	238	Transpordimaa	0	0
Valga tn 1	1397	Ärimaa	1	849
Valga tn 3	1540	Ärimaa 90%, Elamumaa 10%	1	1470
Valga tn 3a	1082	Ärimaa 90%, Elamumaa 10%	1	325
Valga tn 5	2027	Ärimaa 75%, Elamumaa 25%	0	0
Valga tn 7	953	Ärimaa 75%, Elamumaa 25%	0	0
Aia tn 1a	177	Ärimaa	1	33
Nooruse park	3996	Üldkasutatav maa	0	0
Veski tn 2	524	Elamumaa 50%, Ärimaa 50%	1	249
Veski tn 4	517	Elamumaa 50%, Ärimaa 50%	1	122
Veski tn 6	127	Ärimaa	1	25
Veski tn 6a	135	Tootmismaa	1	82
Veski tänav	13347, sellest planeeringuala piires 1426	Transpordimaa	0	0
Keade tn 1	961	Ühiskondlike ehitiste maa	1	293
Keade tn 2	587	Ärimaa	0	0
Keade tn 2a	112	Ärimaa 90%, Elamumaa 10%	0	0
Keade tn 4a	239	Ärimaa	0	0
Linnamäe puhkeala	50 ha, sellest planeeringuala piires 1009 m ²	Üldkasutatav maa	0	0
Metsa tänav	1073, sellest planeeringuala piires 121	Transpordimaa	0	0
Keade tänav	5821, sellest planeeringuala piires 1212	Transpordimaa	0	0

* Vastavalt Ehitisregistri (www.ehr.ee) andmetele, va Valga tn 3a ja Veski tn 6a mõõdetud digitaalselt alusplaanilt, kuna Ehitisregistris andmed puuduvad

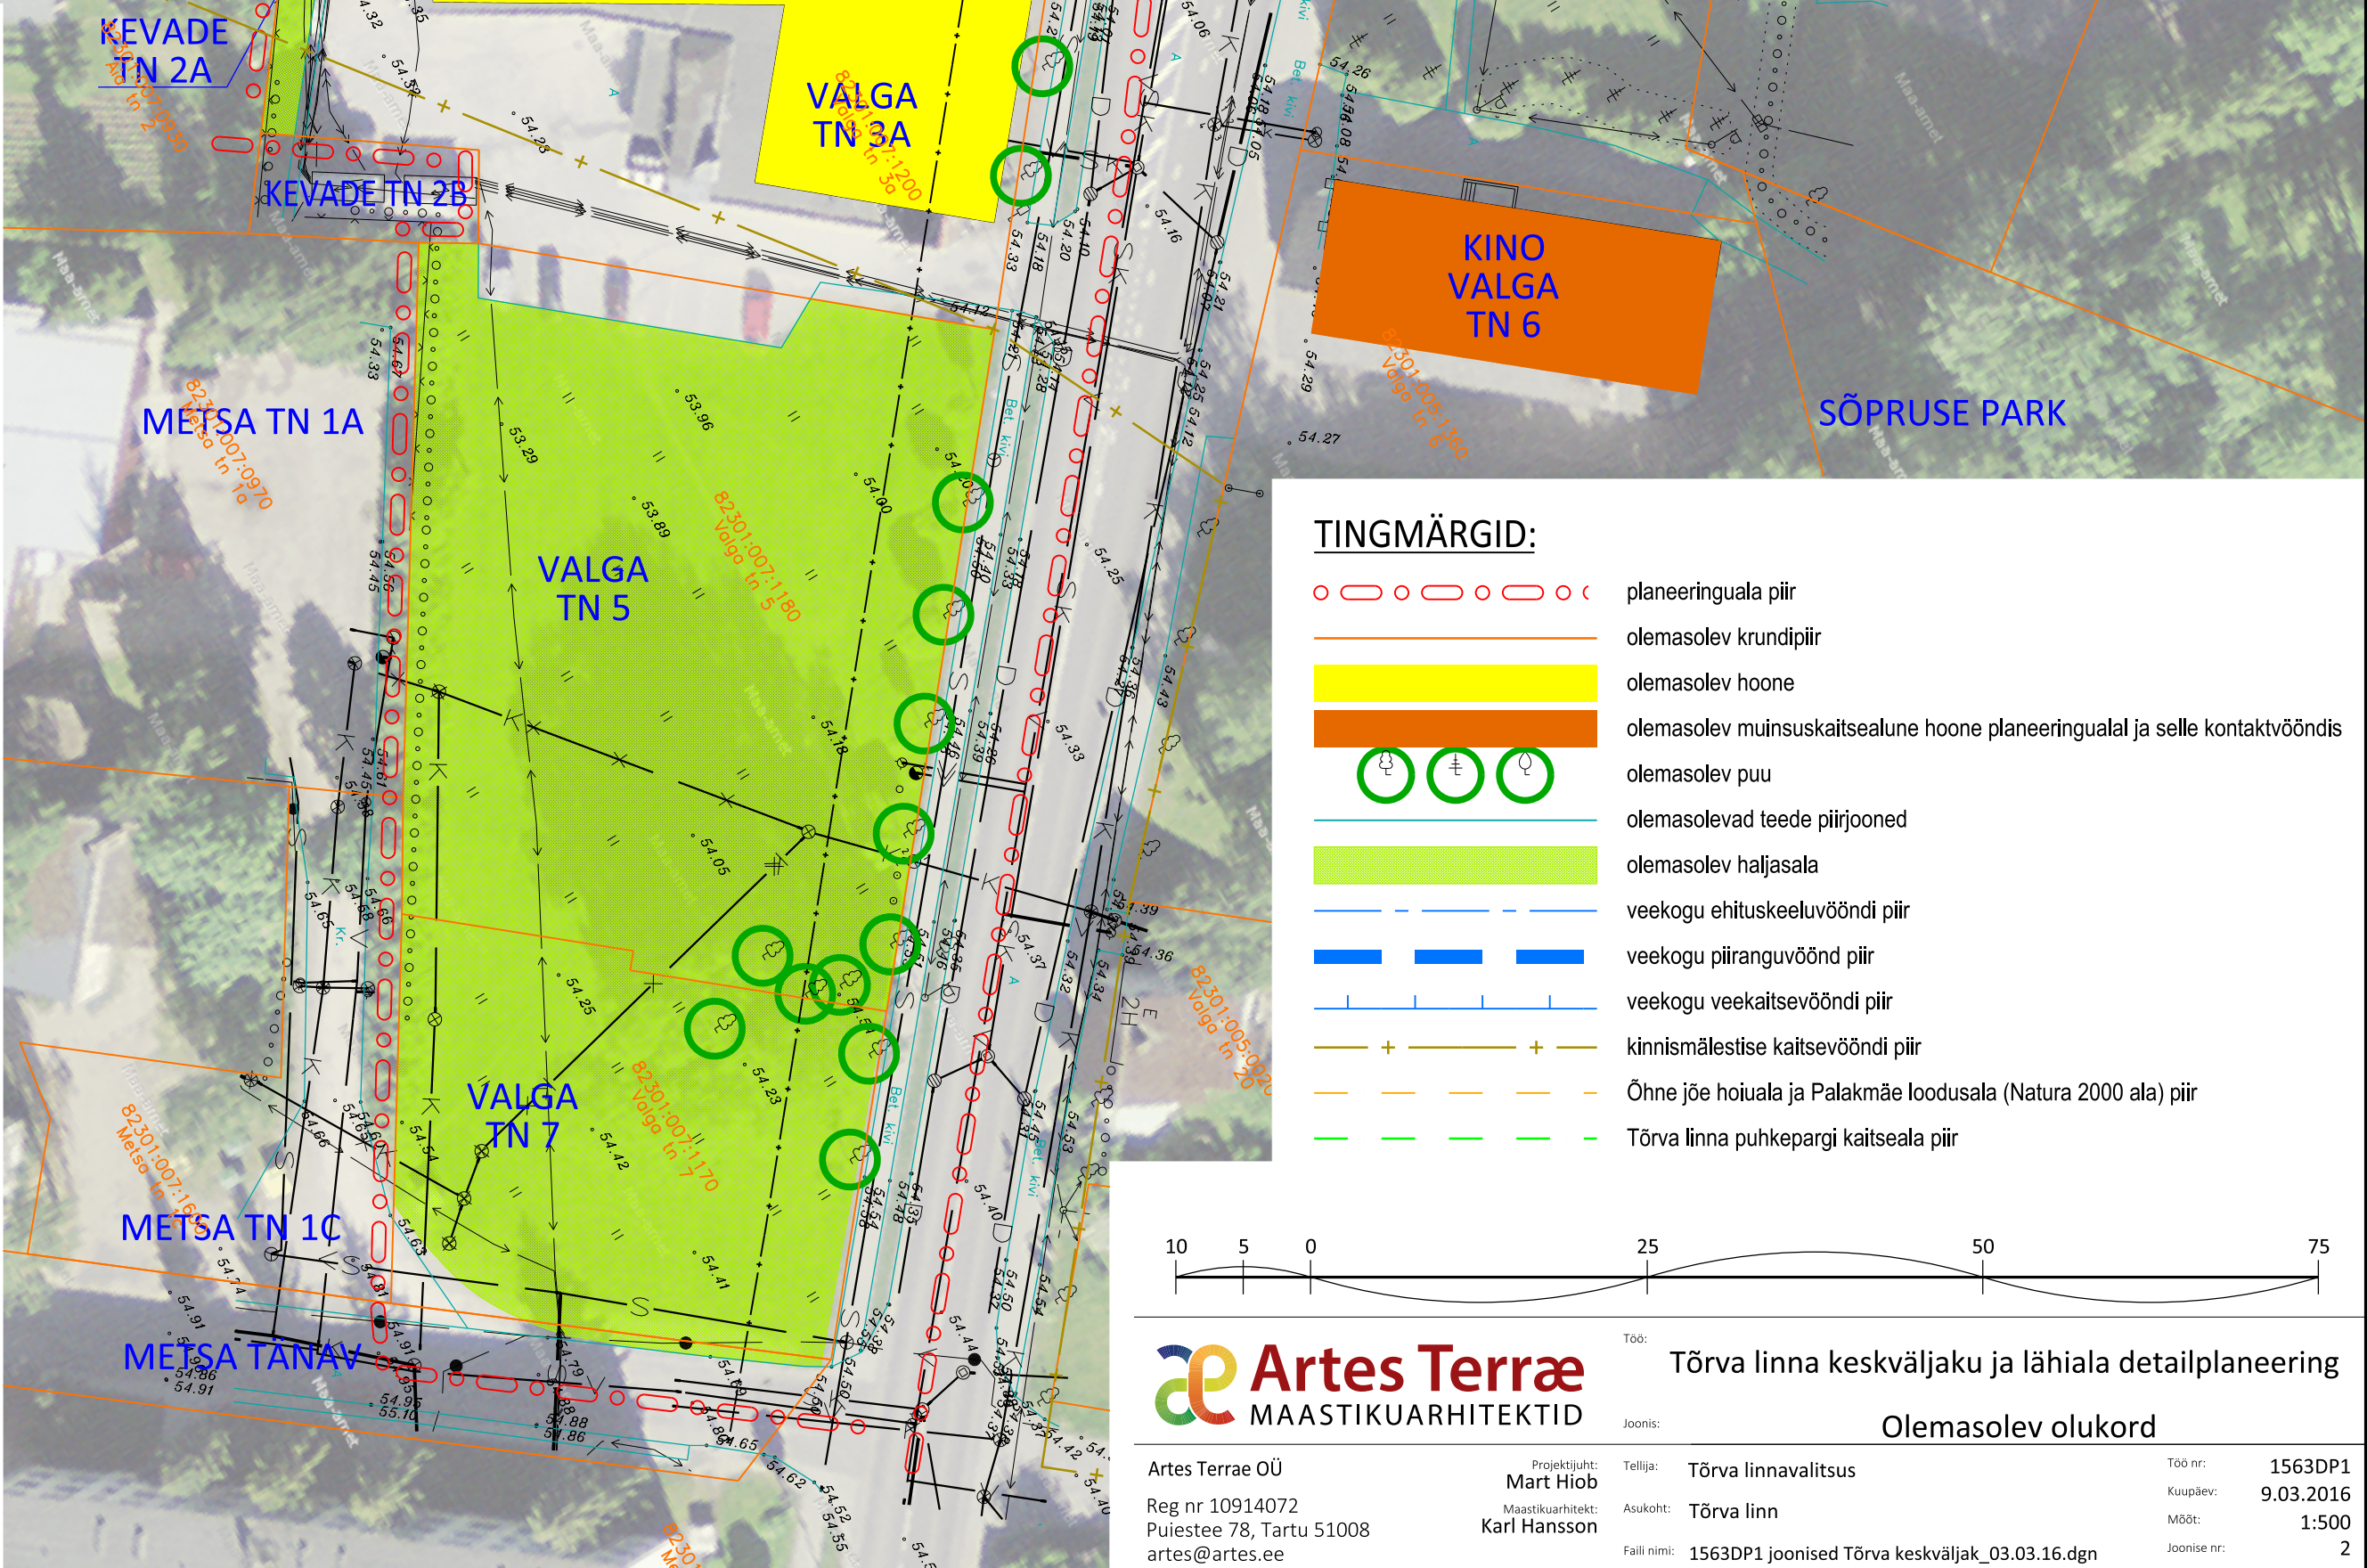

TINGMÄRGID:

- planeeringuala piir
- olemasolev krundipiir
- olemasolev hoone
- olemasolev muinsuskaitsealune hoone planeeringualal ja selle kontaktvööndis
- olemasolev puu
- olemasolevad teede piirjooned
- olemasolev haljasala
- veekogu ehituskeeluvööndi piir
- veekogu piiranguvööndi piir
- veekogu veekaitsevööndi piir
- kinnismälestise kaitsevööndi piir
- Ohne jõe hoiuala ja Palakmäe loodusala (Natura 2000 ala) piir
- Tõrva linna puhkepargi kaitseala piir

10 5 0 25 50 75