


- TINGMÄRGID**
- planeeringuala piir
  - olemasolev krundi piir
  - planeeritud krundi piir
  - planeeritud sõidutee
  - olemasolev sõidutee
  - planeeritud jalgte
  - planeeritud jalg-ja jalgratta tee
  - planeeritud hoonestusala
  - soovituslik hoone asukoht
  - likvideeritav/likvideeritud objekt
  - planeeritud truu
  - olemasolev ranna / kalda piiranguvöönd
  - olemasolev ranna / kalda ehituskeeluvöönd
  - olemasolev ranna / kalda kaitsevöönd
  - olemasolev teekaitsevöönd
  - olemasolev hoone
  - olemasolev veekogu piir põhikaardilt
  - soovituslik pakendikonteinerite asukoht
  - ümbertõstetava elektrikliivi soovituslik asukoht
  - olemasolev veetorstiku maakraan
  - olemasolev sidekaev/kanalisatsioonikaev

- olemasolev truu
- olemasolev sidekaabel
- olemasolev madalpinge kaabel
- olemasolev madalpinge õhuliin
- olemasolev drenaažitorustik
- olemasolev veetorstik
- olemasolev kanalisatsioonitorustik
- olemasolev sidekaabel
- olemasolev tõkkepuu
- olemasolev kivihunnik / üksik kivi
- olemasolev muru / rohuma
- olemasolev kraav
- olemasolev elektrikliip / drenaažikaev
- olemasolev tänavavalgusti / liiklusmärk
- olemasolev lehtpuu
- olemasolev okaspuu / viljapuu
- olemasolev võsa / põõsas
- olemasolev tõngermaa

- Märkused:**
1. Joonise alusplaanina on kasutatud Kobras AS-i poolt koostatud digitaalset alusplaanit määtkavas M 1:500 (töö nr 2021-012), moodustatud jaanuar 2021. Koordinaadid L-Est 97 ja kõrgused EH2000 süsteemis.
  2. Planeeringuala piir on loetavuse huvides nihutatud 5 m väljapoole selle tegelikust asukohast.
  3. Planeeringualast väljaspool asuvad objektid on kajastatud Maa-ameti kaardiserveri ortofotode ja Eesti põhikaardi rasterjoonis põhjal.
  4. Uhhikuta määtkud on antud meetrites.
  5. Detailplaneeringu seletuskiri ja joonised on omavahel lahutamatu seotud planeeringu osad.

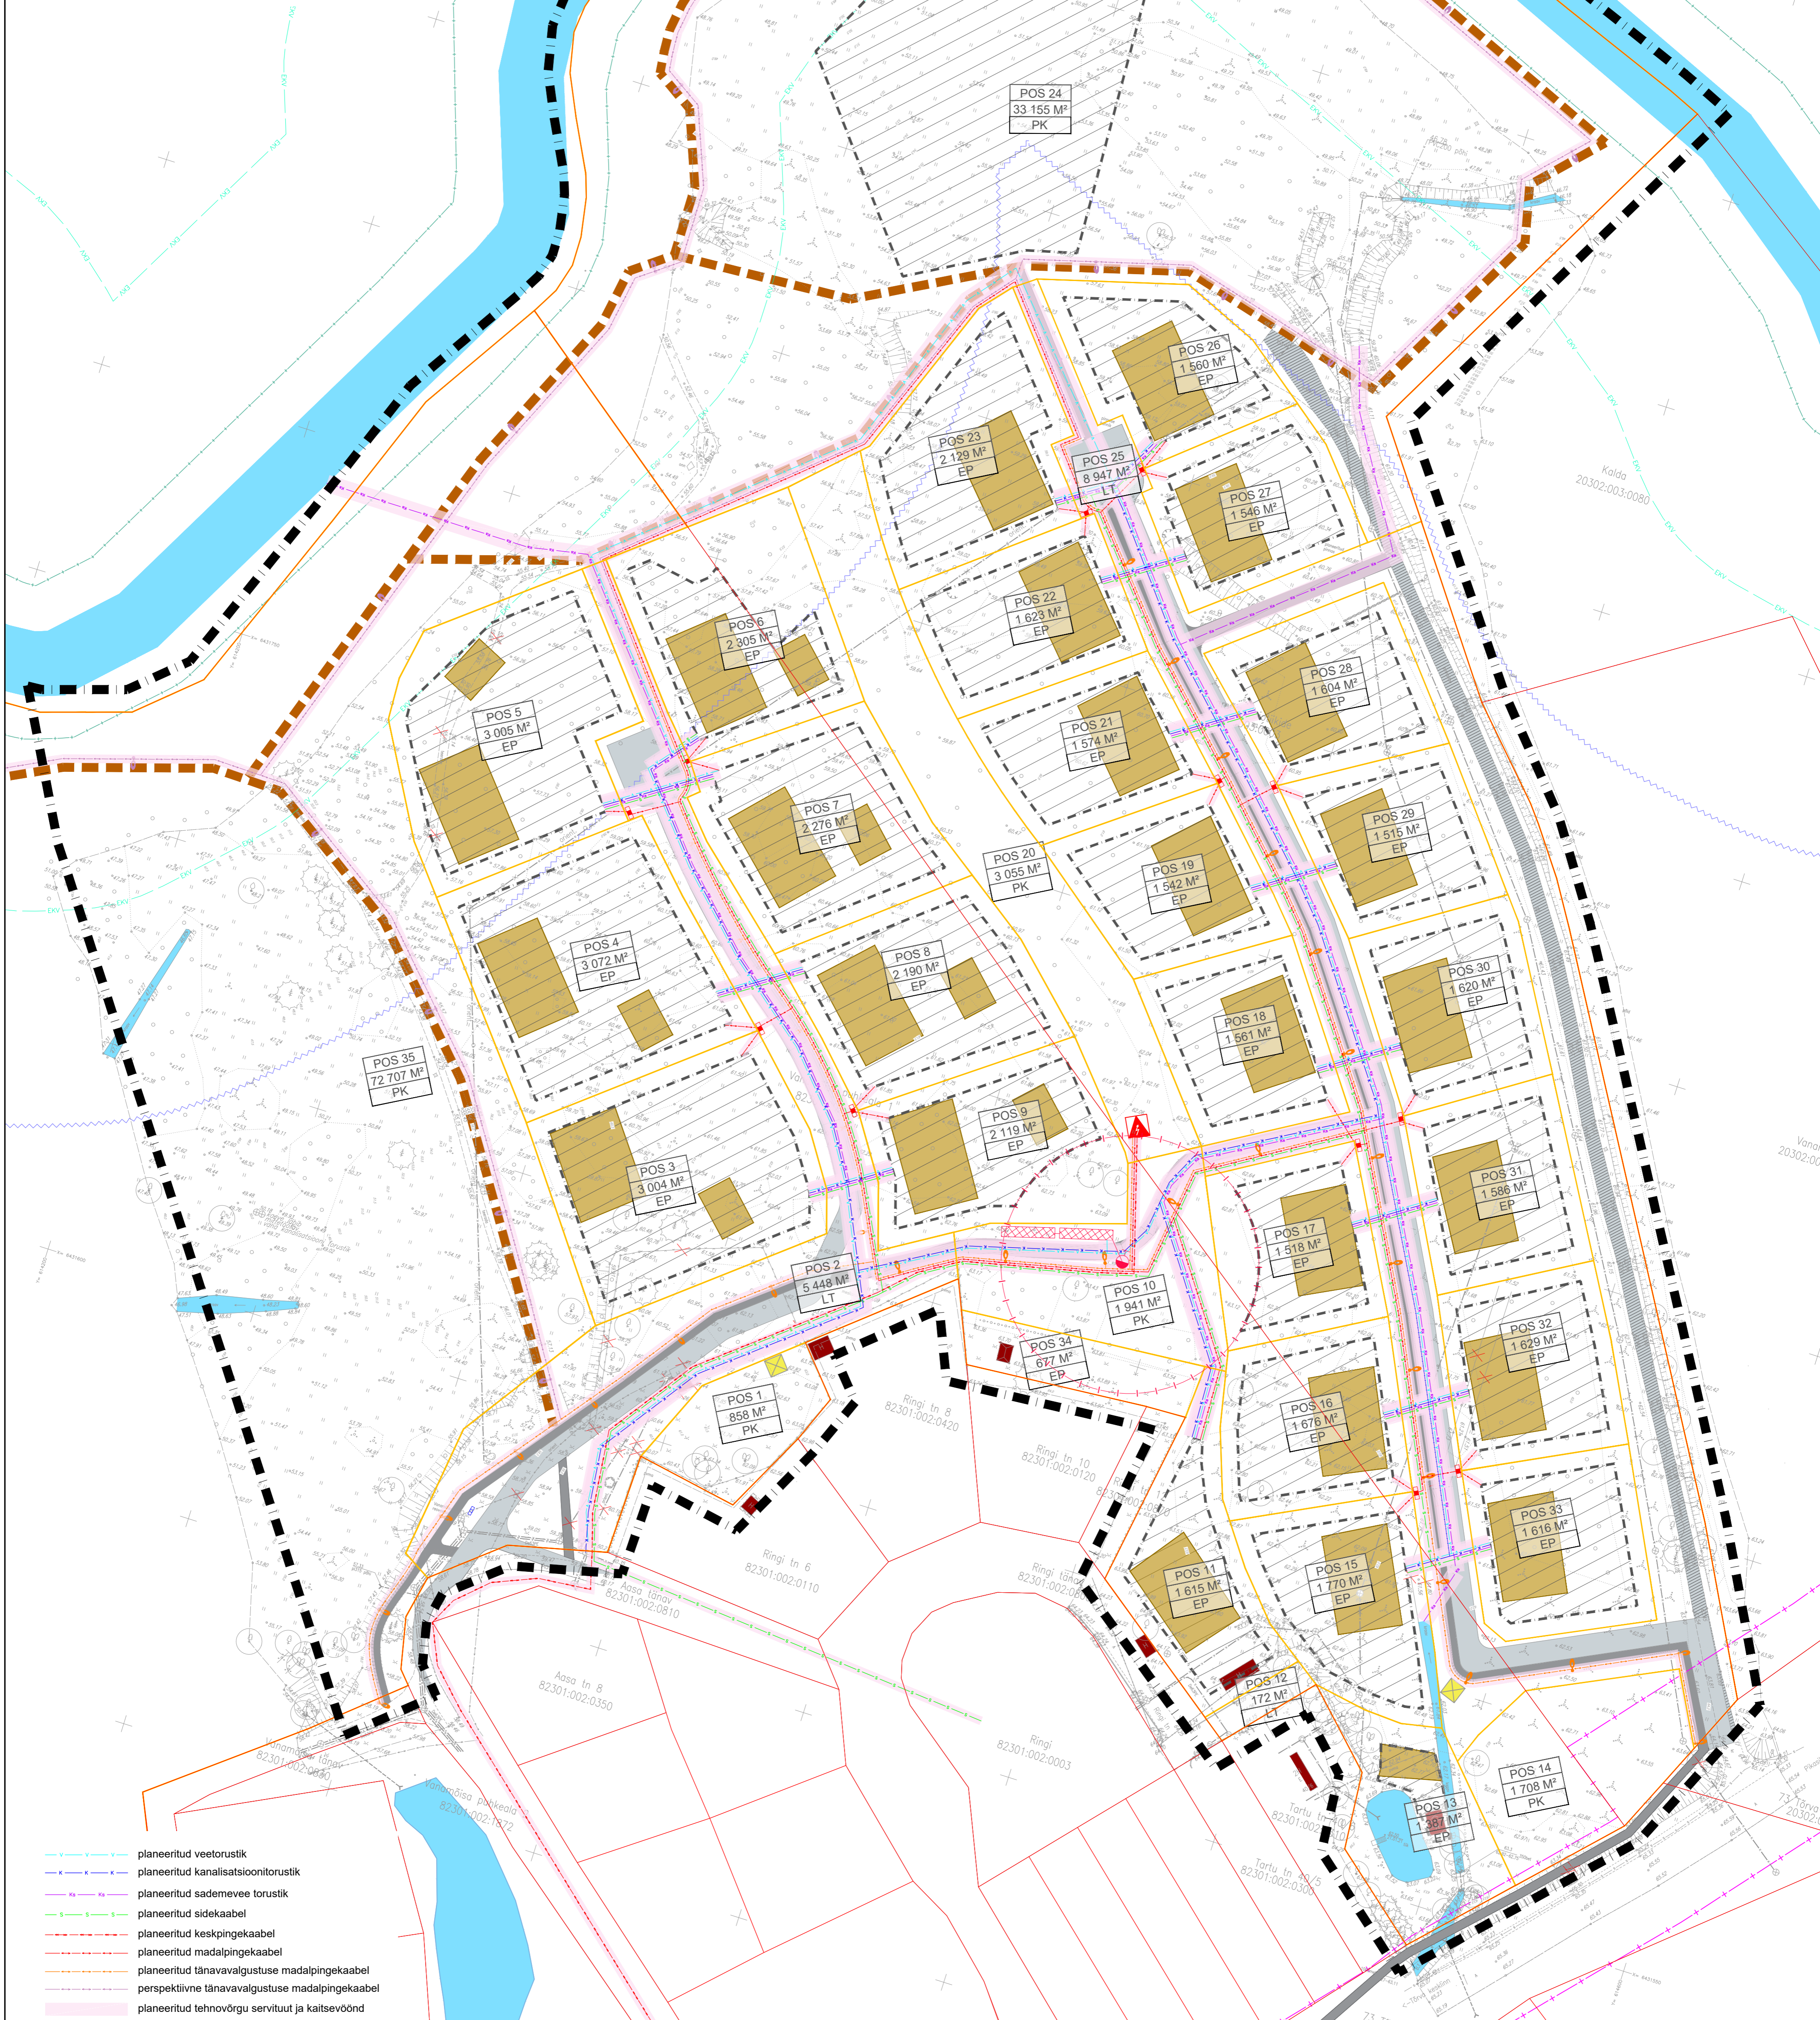

- planeeritud veetorstik
- planeeritud kanalisatsioonitorustik
- planeeritud sademevee torustik
- planeeritud sidekaabel
- planeeritud keskpingskaabel
- planeeritud madalpingekaabel
- planeeritud tänavavalgustuse madalpingekaabel
- perspektiivne tänavavalgustuse madalpingekaabel
- planeeritud tehnoõrgu servituut ja kaitsevöönd
- planeeritud liitumisklip
- planeeritud / perspektiivne tänavavalgusti soovituslik asukoht
- planeeritud veevõtukoht mahutiga
- veevõtukoht kuja (30 meetrit)
- planeeritud alajaam

<p>Kobras OÜ aadressil: www.kobras.ee          tel: 700 310 2041; fax: 041 2041 2041; kobras@kobras.ee</p> <p>Taive Nõjala          Maa- ja planeeringuinsener          Silvia Turksõn          kaardisõn          Priit Paaso</p>	Töö leht		TÕRVA VALLAVALITSUS	
	Töö nimetus		TÕRVA VANAMOISA ELAMUPIIRKONNA DETAILPLANEERING	
TEHNOVÕRKUDE JOONIS				
Kuupäev	Joonis	Jooniseid	Määtkava	Töö nr
11.05.2022	5	5	1:750	2021-018
Formaat		A1		