


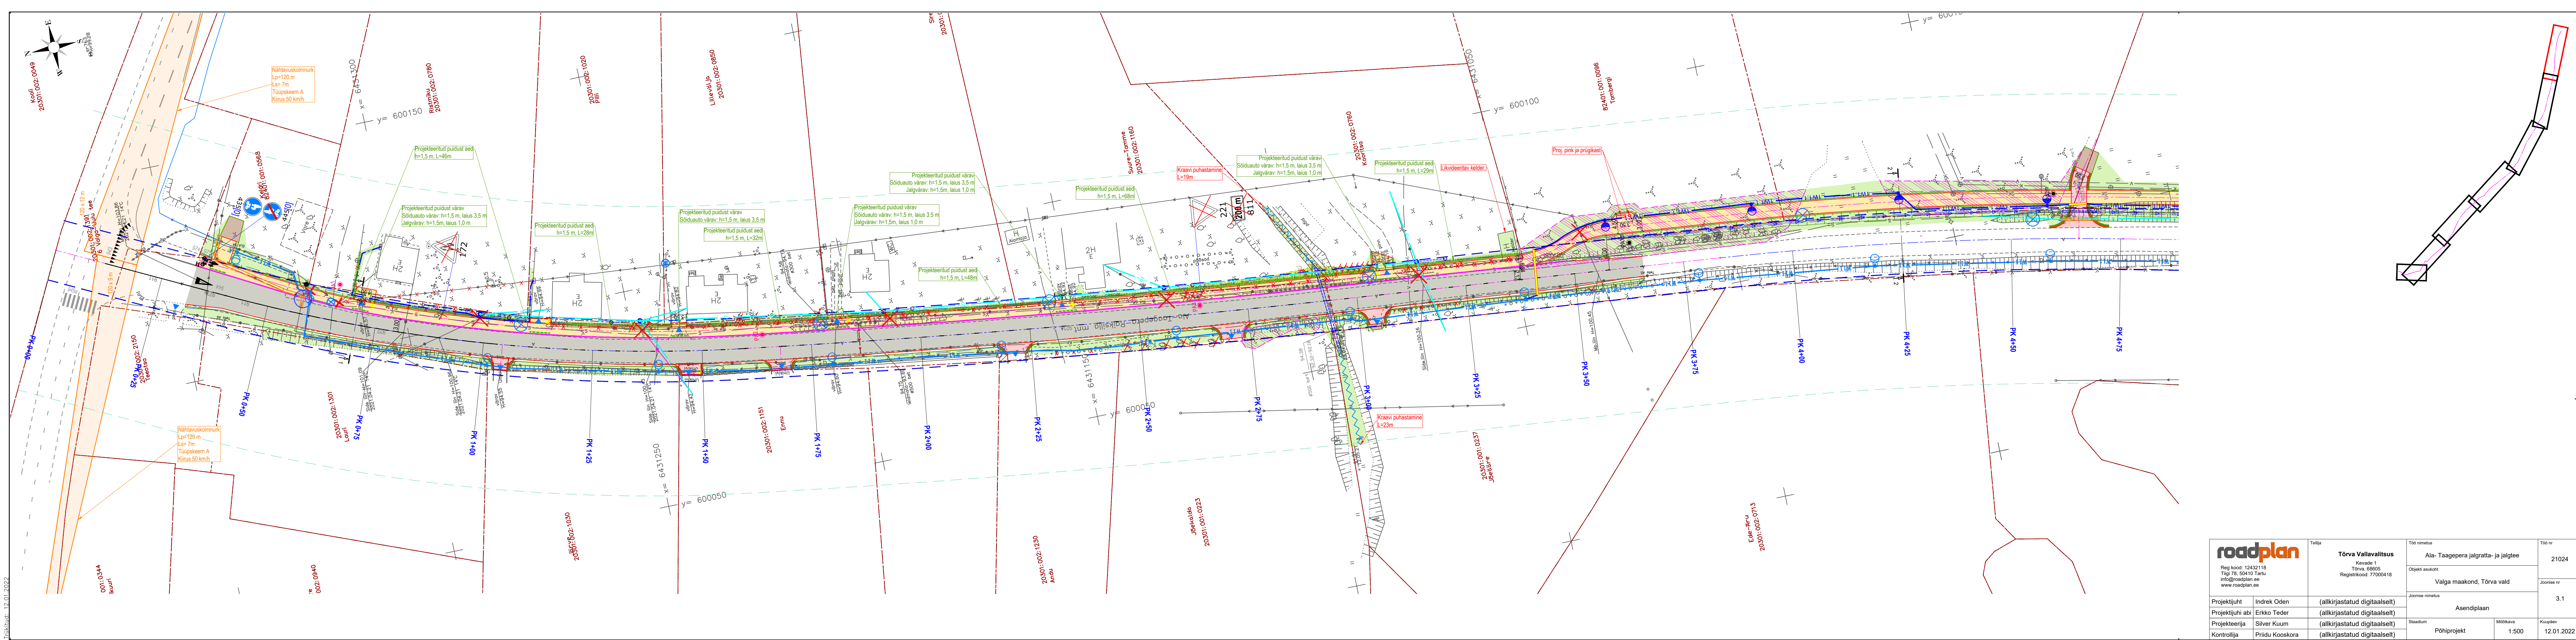

 Reg kood: 12432118 Täht 78, 50410 Tartu info@roadplan.ee www.roadplan.ee	Tellija Tõrva Vallavalitsus Kevade 1 Tõrva, 68605 Registrikood: 77000418	Töö nimetus Ala- Taagepera jalgratta- ja jalgtee		Töö nr 21024
		Objekti asukoht Valga maakond, Tõrva vald		Joonise nr 3.1
		Joonise nimetus Asendiplaan		
		Staadium Põhiprojekt	Mõõtkava 1:500	
Projekti juht Indrek Oden	(allkirjastatud digitaalselt)			Kuupäev 12.01.2022
Projekti juhi abi Erkko Teder	(allkirjastatud digitaalselt)			
Projekteerija Silver Kuum	(allkirjastatud digitaalselt)			
Kontrollija Priidu Kooskora	(allkirjastatud digitaalselt)			