
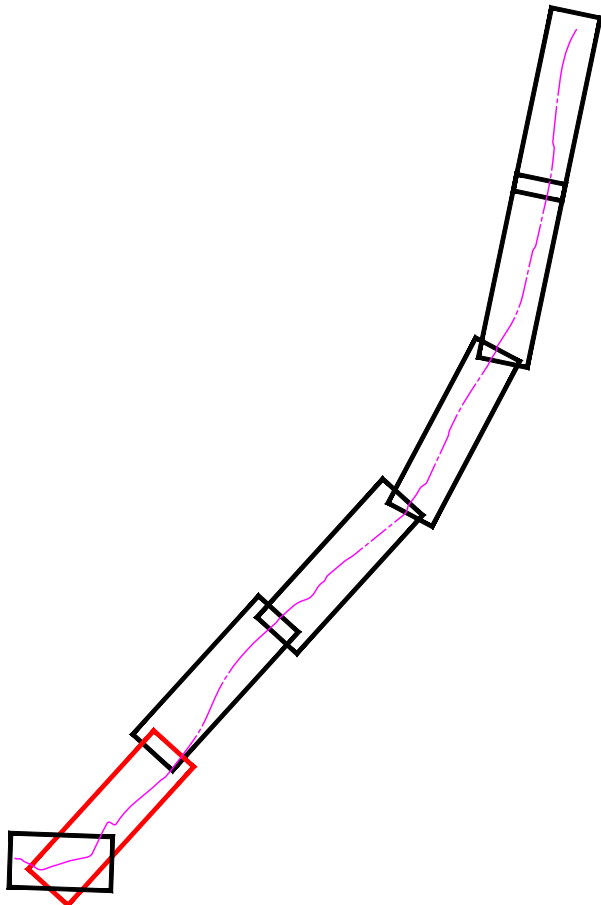


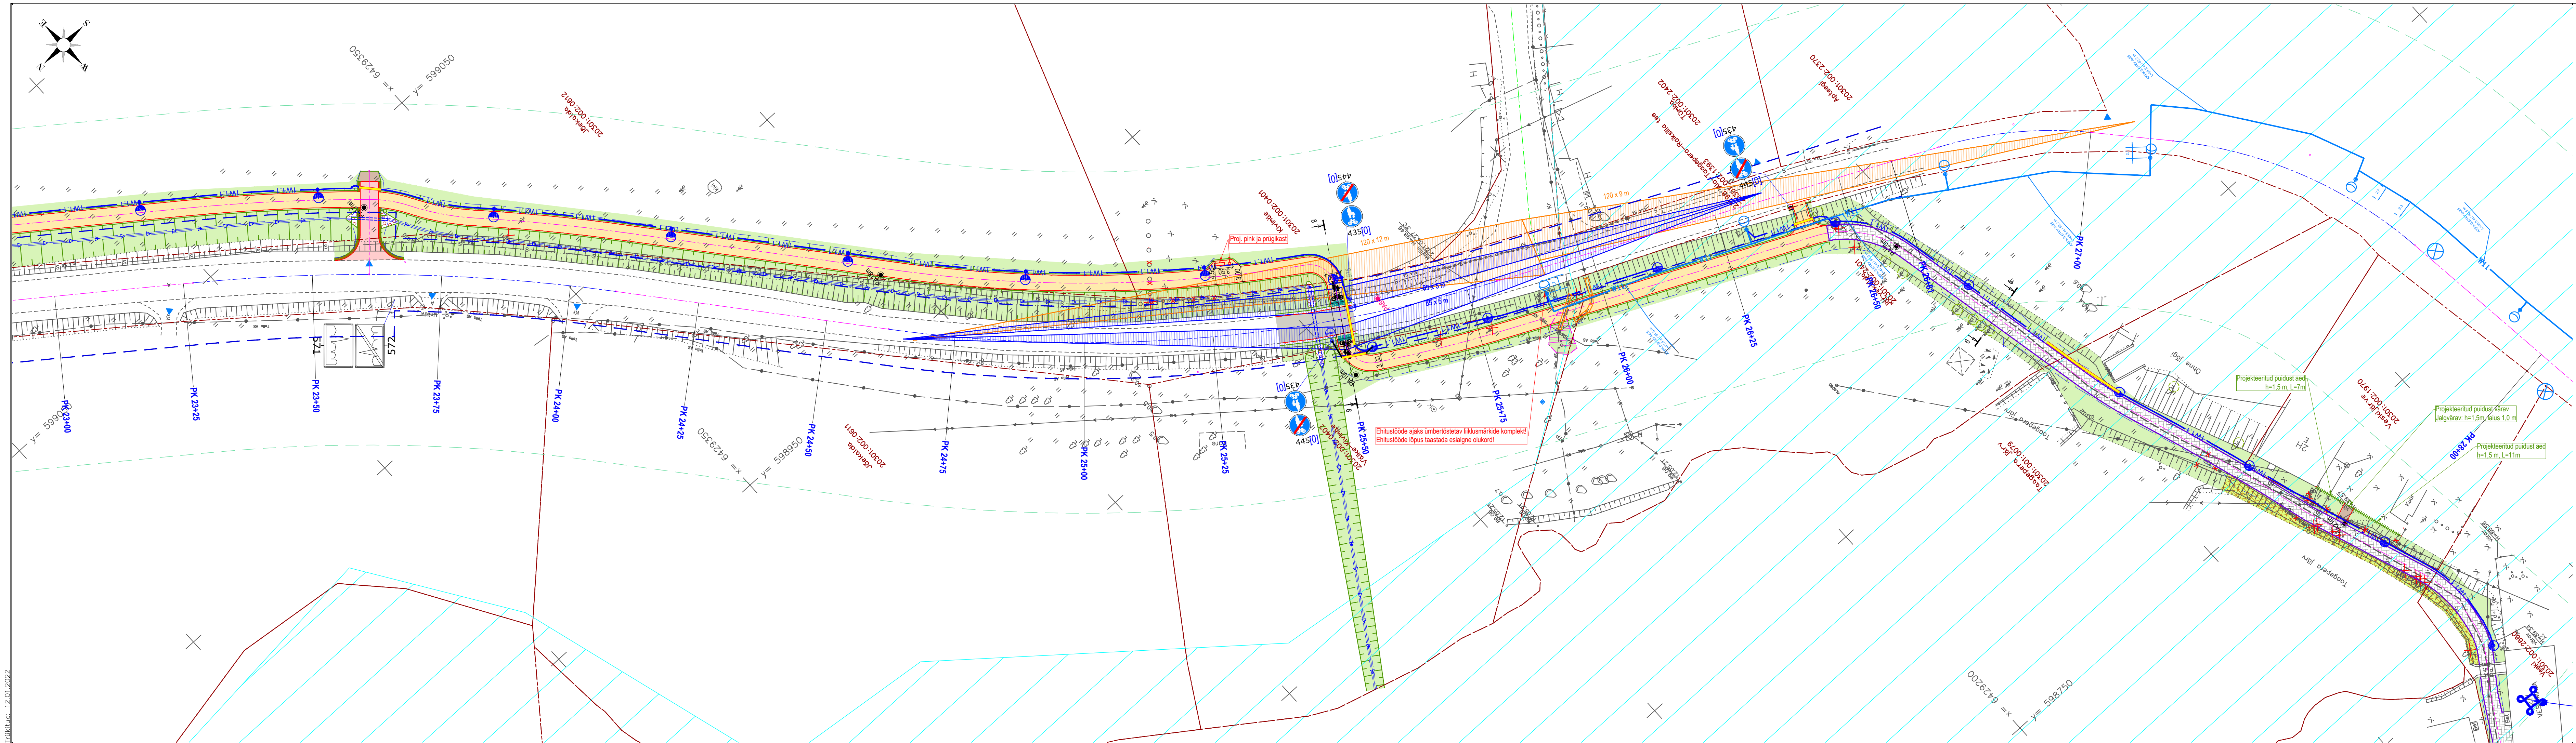

 Reg. kood: 12432118 Täht 78, 50410 Tartu info@roadplan.ee www.roadplan.ee	Tõrva Vallavalitsus Kevade 1 Tõrva, 68605 Registrikood: 77000418	Töö nimetus		Töö nr
		Ala- Taagepera jalgratta- ja jalatee		21024
		Objekti asukoht		Joonise nr
		Valga maakond, Tõrva vald		3.6
Projekti juht	Indrek Oden	(allkirjastatud digitaalselt)	Asendiplaan	
Projekti juhi abi	Erkko Teder	(allkirjastatud digitaalselt)		
Projekti teerija	Silver Kuum	(allkirjastatud digitaalselt)	Stadium	Kuupäev
Kontrollija	Priidu Kooskora	(allkirjastatud digitaalselt)		
Põhiprojekt			Mõõtkava	12.01.2022
			1:500	