
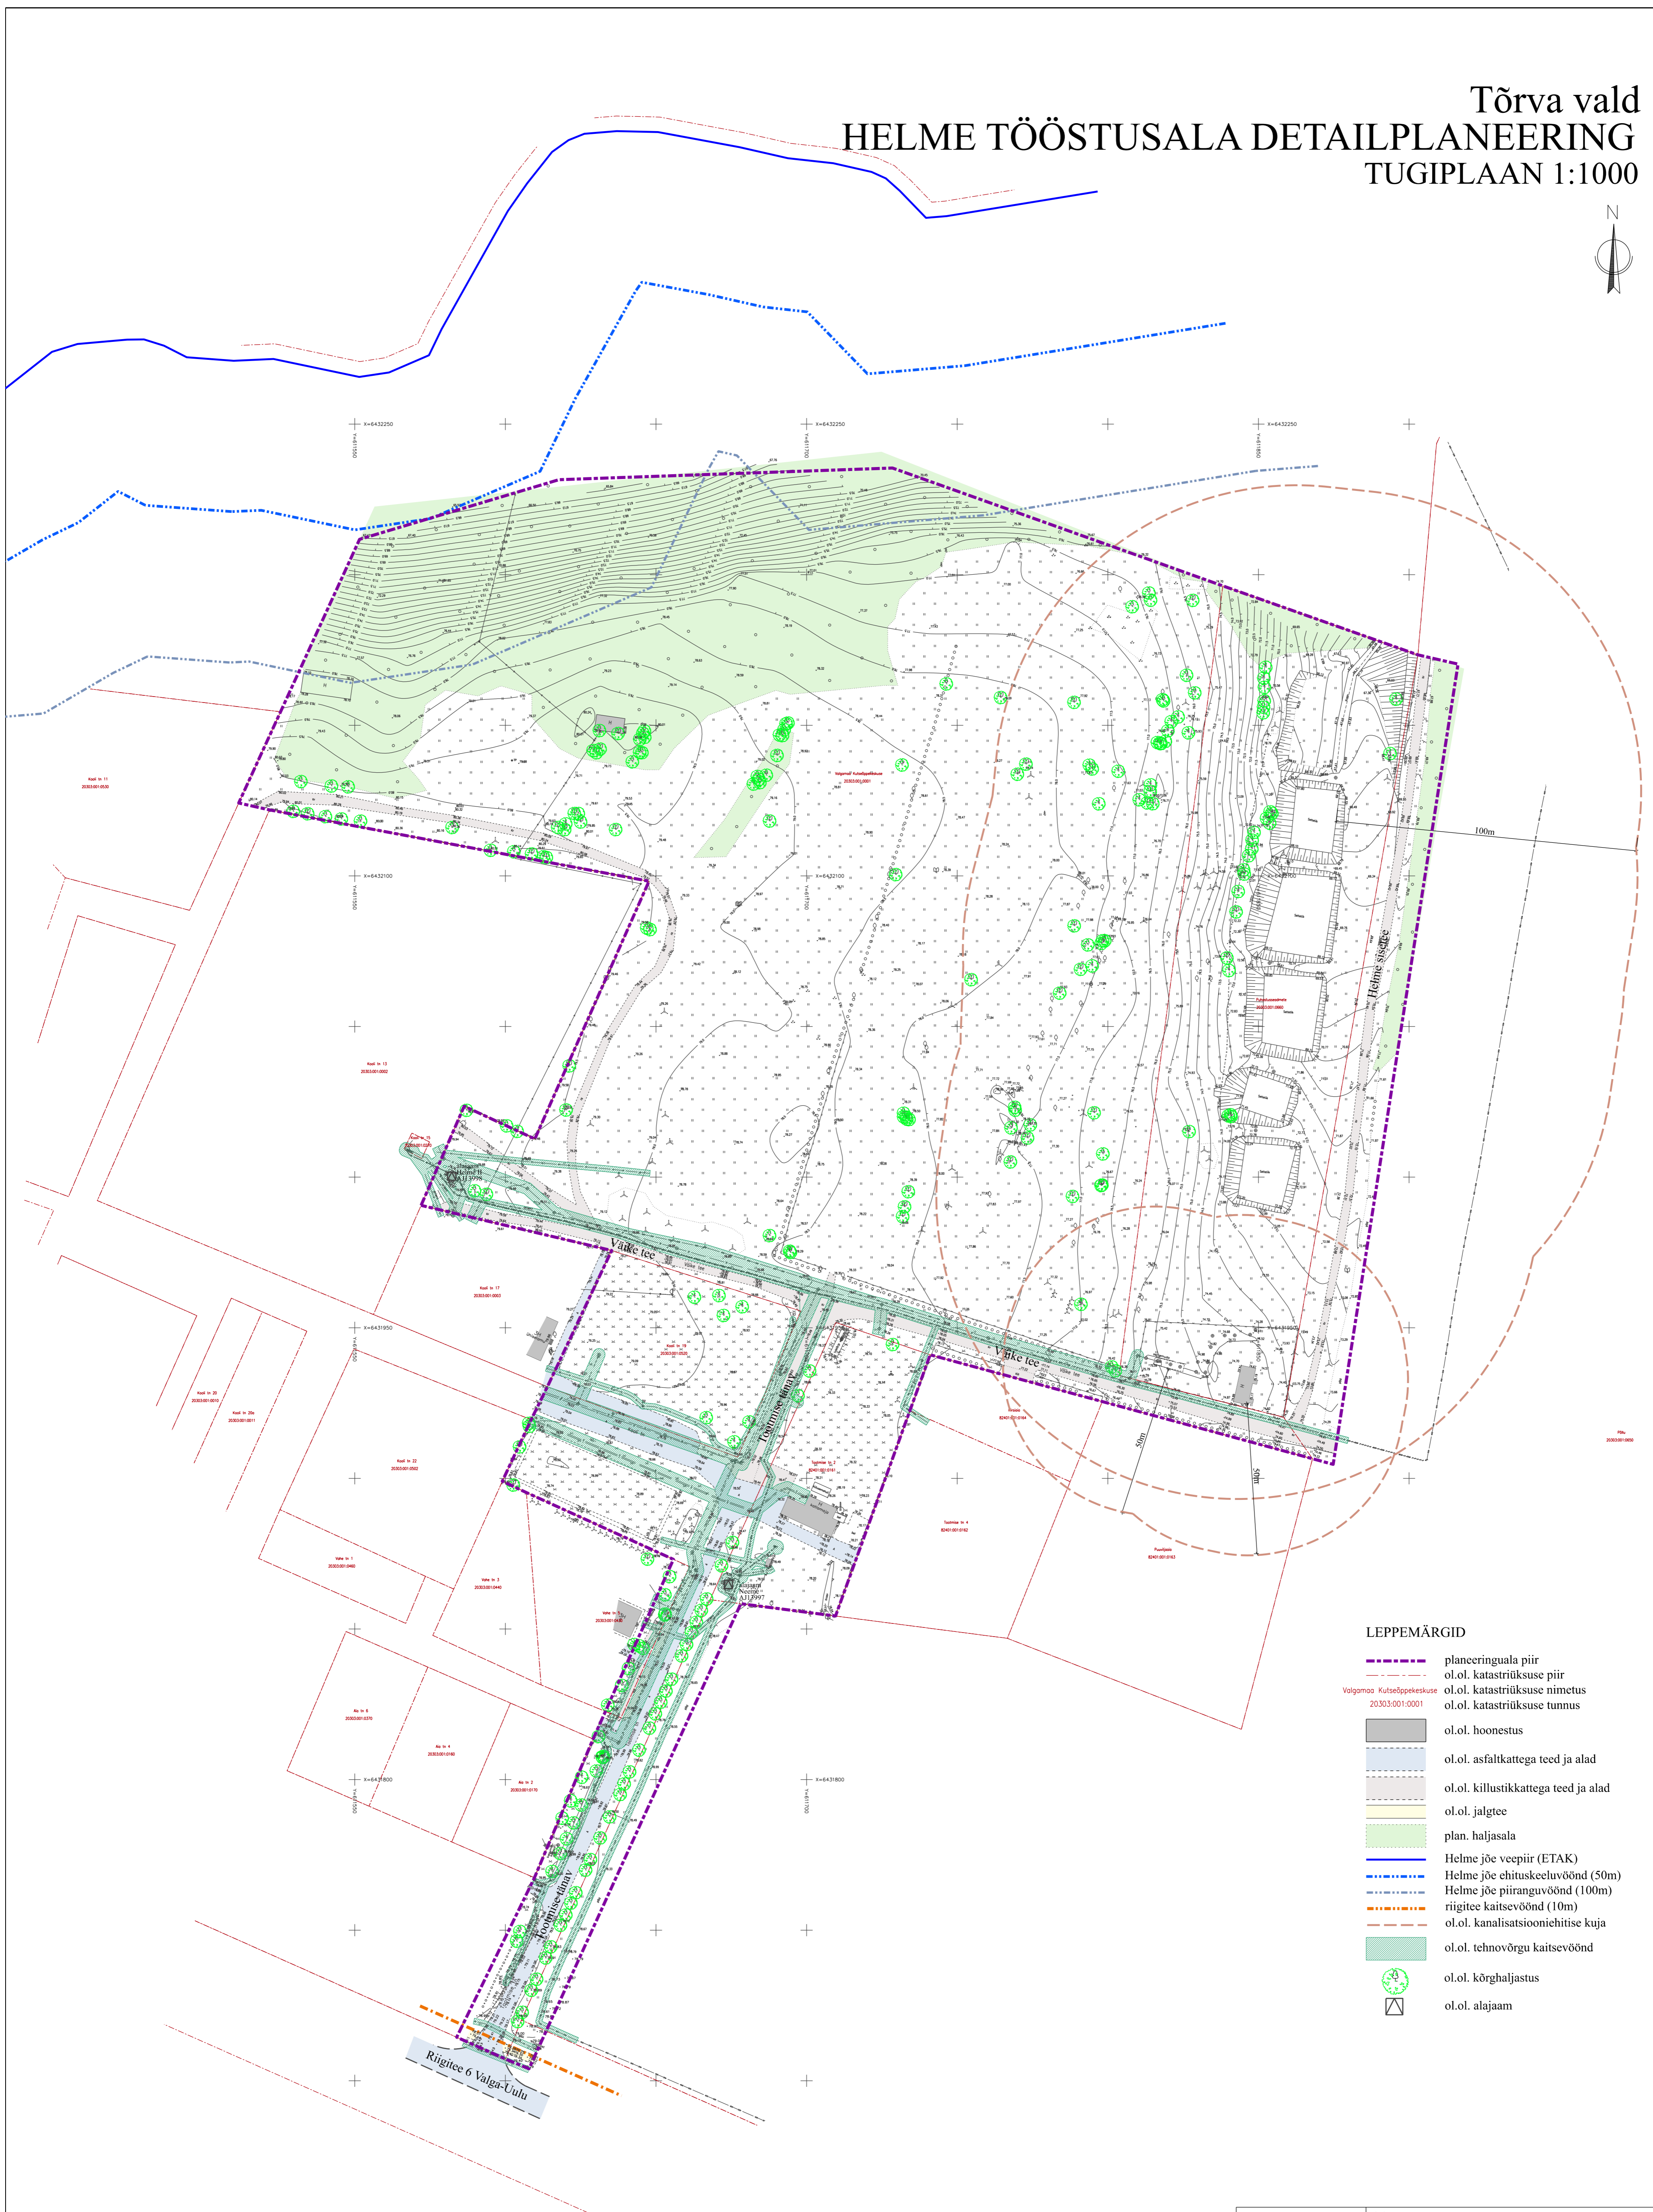


Tõrva vald HELME TÖÖSTUSALA DETAILPLANEERING TUGIPLAAN 1:1000

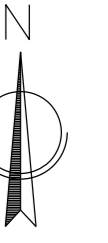

LEPPEMÄRGID

- planeeringuala piir
- ol.ol. katastriraja piir
- ol.ol. katastriraja nimetus
- ol.ol. katastriraja tunnus
- ol.ol. hoonestus
- ol.ol. asfaltkatttega teed ja alad
- ol.ol. killustikatttega teed ja alad
- ol.ol. jalgteed
- plan. haljasala
- Helme jõe veepiir (ETAK)
- Helme jõe chituskeeluvöönd (50m)
- Helme jõe piiranguvöönd (100m)
- riigitee kaitsevöönd (10m)
- ol.ol. kanalisatsiooniehitise kuja
- ol.ol. tehnovõrgu kaitsevöönd
- ol.ol. kõrghaljastus
- ol.ol. alajaam

| | | |
|--------|--------|--------|
| 1:1000 | 1:1000 | 1:1000 |
|--------|--------|--------|

| | | | |
|--|--|---|---|
| | | Helme tööstusala detailplaneering | |
| | | OÜ WESEBERG Registrikood 12865969 J. Kunderi 1-8 44307 Rakvere MTR LEPO3276 tel: 5211425 e-mail: info@wesenberg.ee | olüüd nr 77-0724 määskava 1:1000 lüh 2 koostaja 10.02.2025 |