


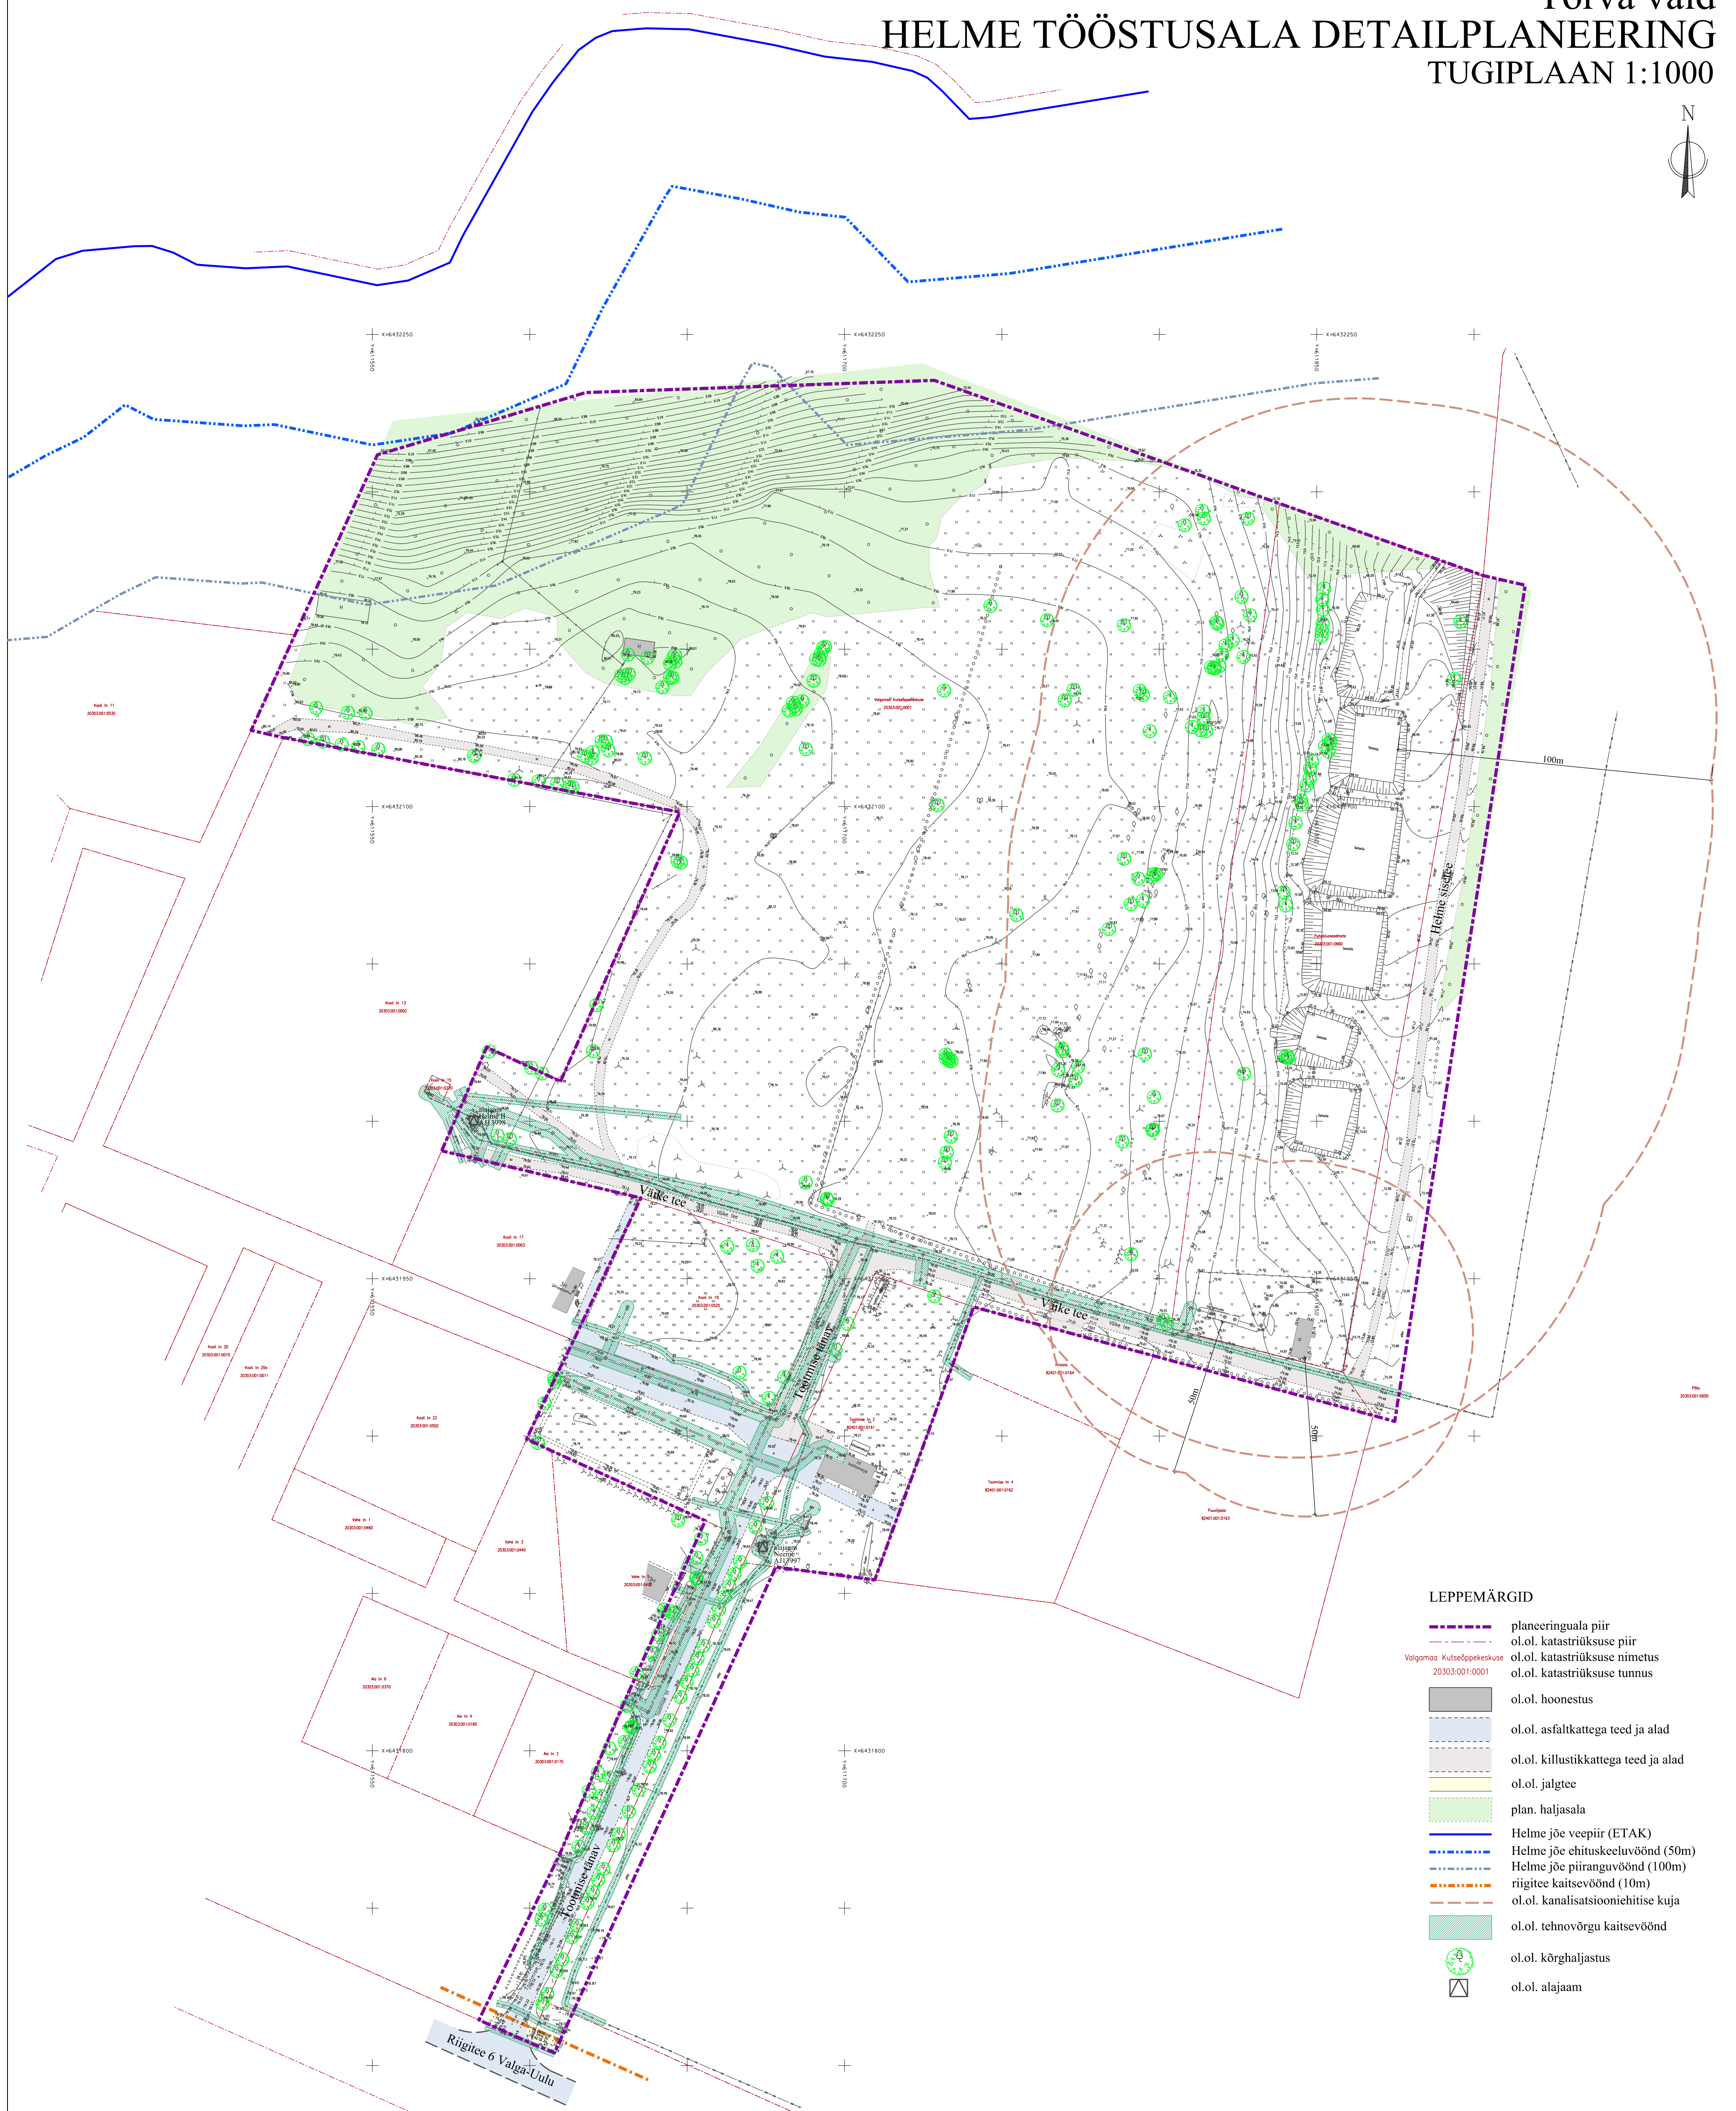

	planeeringuala piir
	o.l.o.l. katastrirõhkse piir
	o.l.o.l. katastrirõhkse nimetus
	o.l.o.l. katastrirõhkse tunnus
Valgamaa Kutselõppekeskuse 203003.001.0001	
	o.l.o.l. hoonestus
	o.l.o.l. asfaltkattega teed ja alad
	o.l.o.l. killustikkattega teed ja alad
	o.l.o.l. jalgteed
	plan. haljasala
	Helme jõe veepiir (ETAK)
	Helme jõe chituskeeluvöönd (50m)
	Helme jõe piiranguvöönd (100m)
	riigitee kaitsevöönd (10m)
	o.l.o.l. kanalatsioonihehitise kuja
	o.l.o.l. tehnovõrgu kaitsevöönd
	o.l.o.l. kõrghaljastus
	o.l.o.l. alajaam