
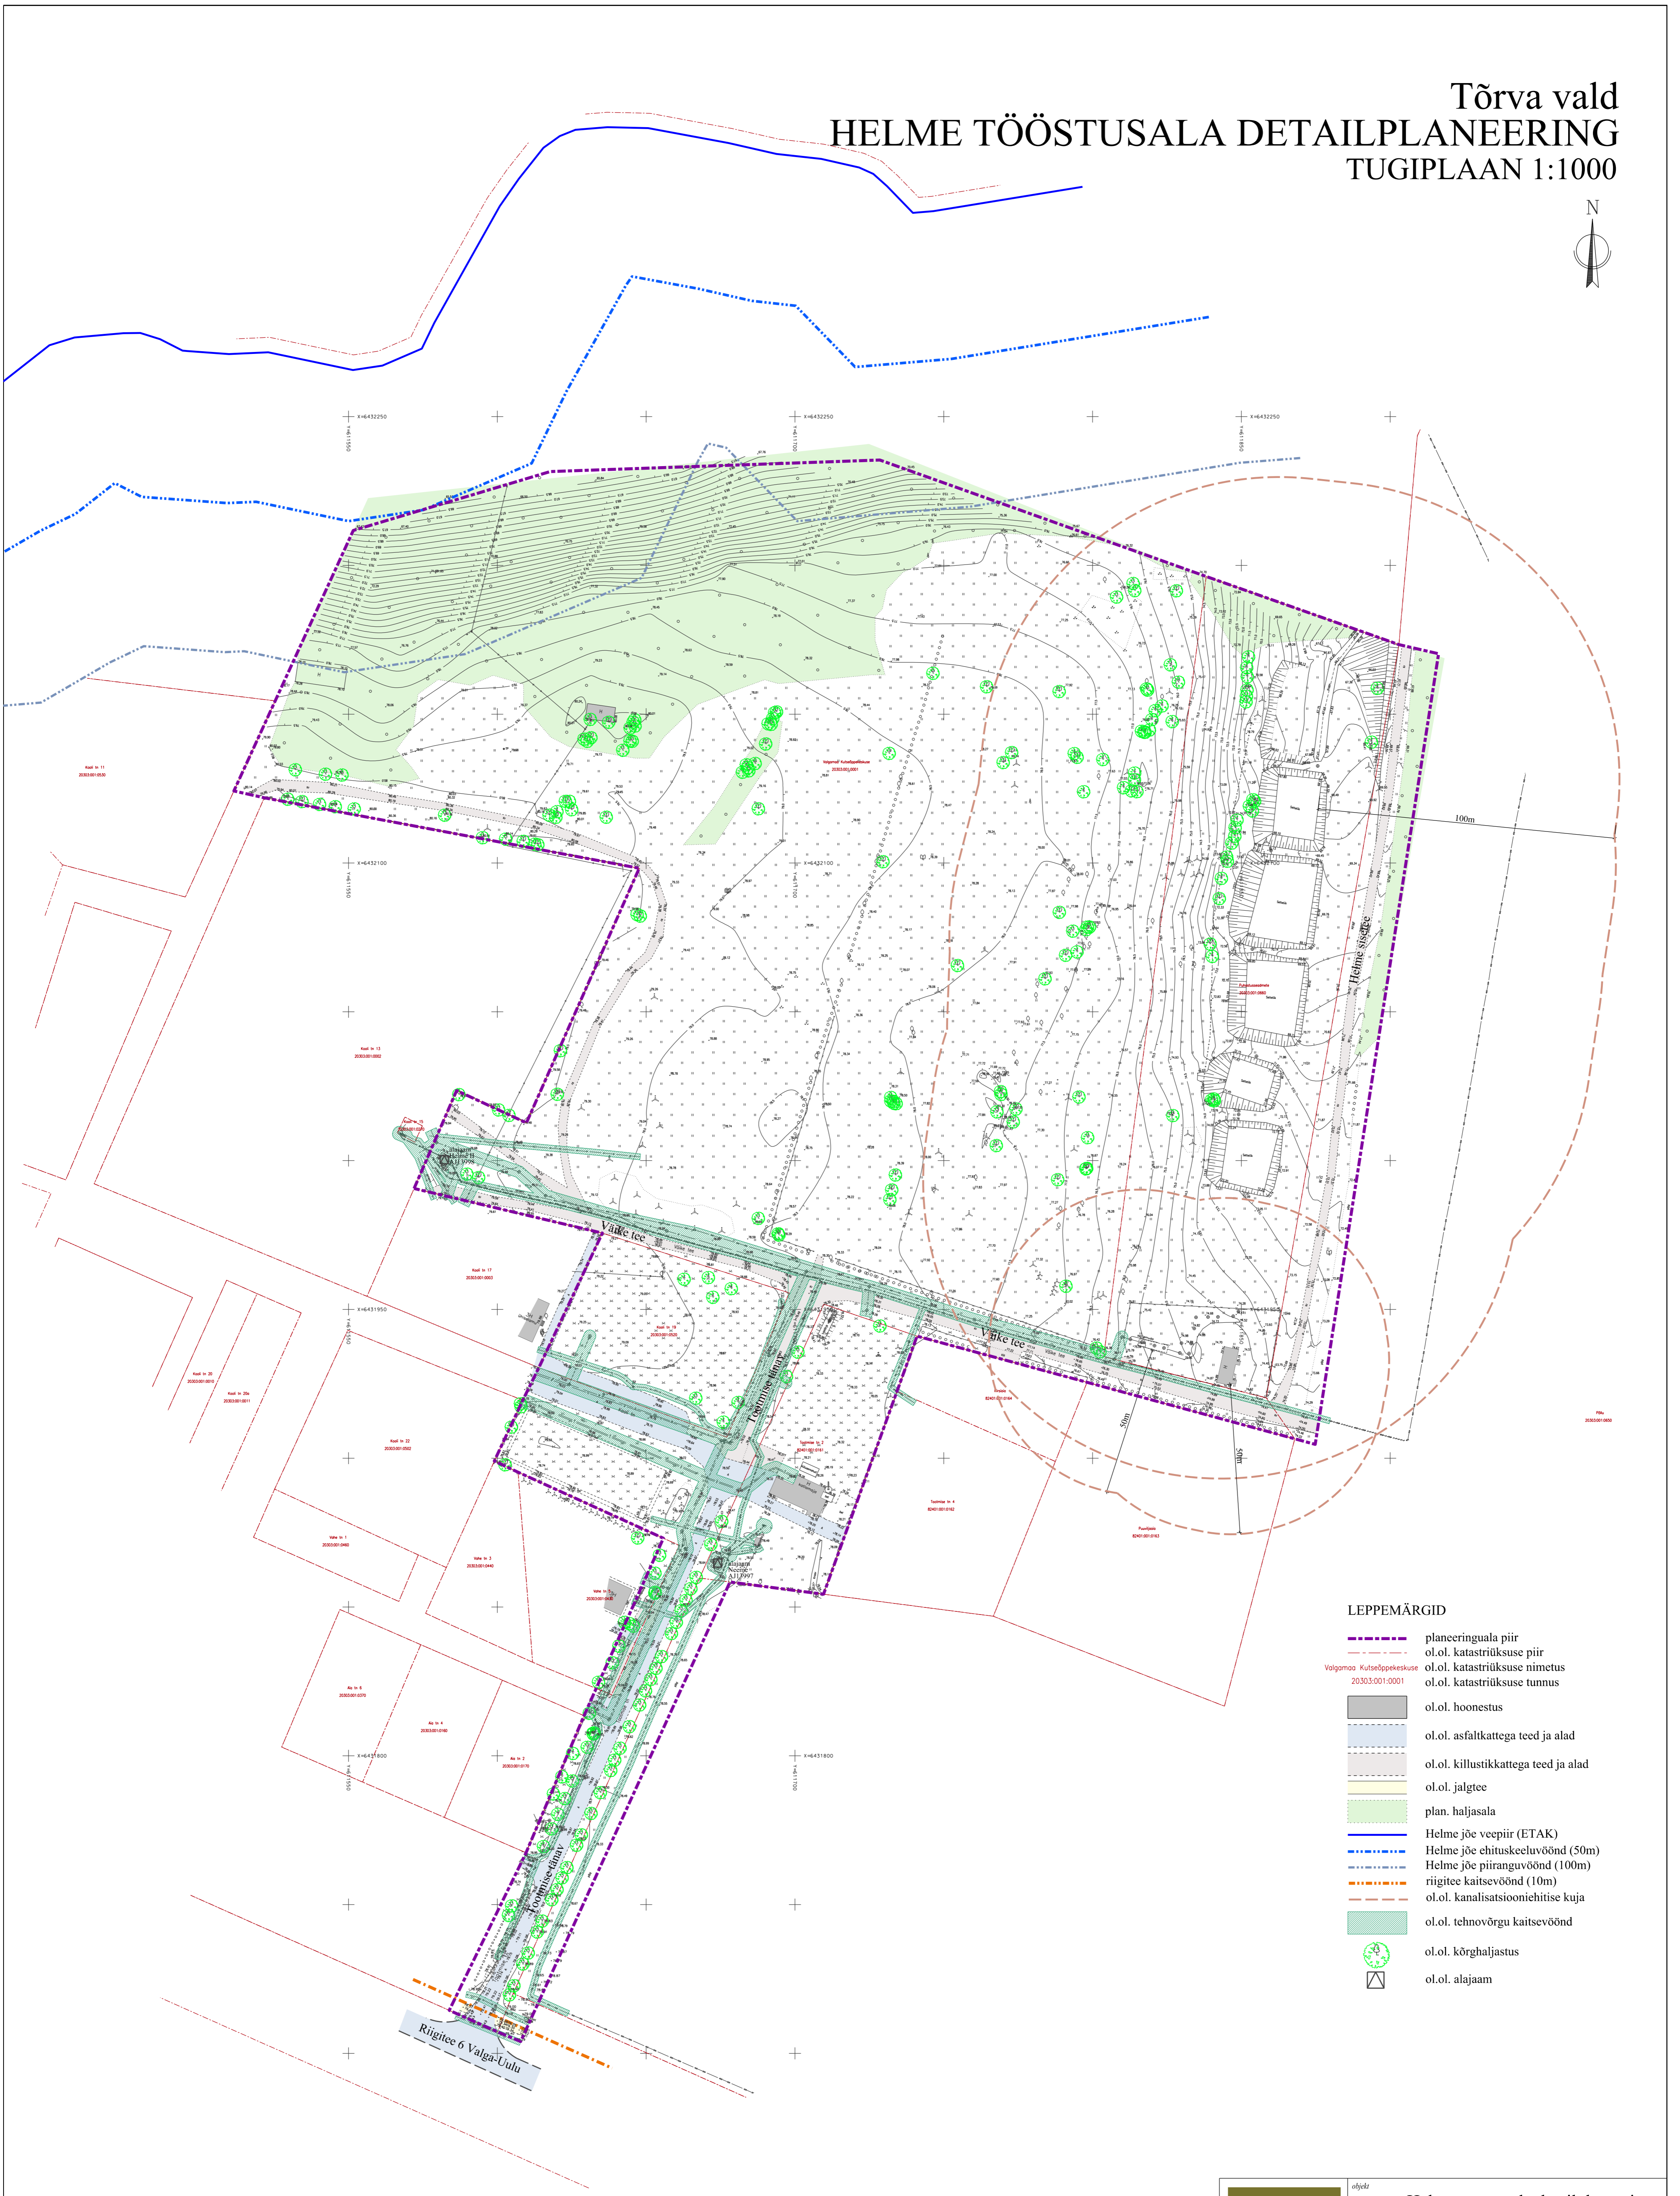


Tõrva vald HELME TÖÖSTUSALA DETAILPLANEERING TUGIPLAAN 1:1000

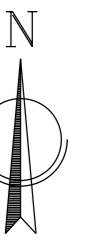

LEPPEMÄRGID

- planeeringuala piir
- ol.ol. katastrirõõmuse piir
- ol.ol. katastrirõõmuse nimetus
- ol.ol. katastrirõõmuse tunnus
- ol.ol. hoonestus
- ol.ol. asfaltkatttega teed ja alad
- ol.ol. killustikkatttega teed ja alad
- ol.ol. jalgtee
- plan. haljasala
- Helme jõe veepiir (ETAK)
- Helme jõe chituskeeluvõõnd (50m)
- Helme jõe piiranguvõõnd (100m)
- riigitee kaitsevõõnd (10m)
- ol.ol. kanalisatsiooniehitiise kuja
- ol.ol. tehnovõrgu kaitsevõõnd
- ol.ol. kõrghaljastus
- ol.ol. alajaam

Projekti koostaja	Tõrva valla Helme alevik	1:1000	1:1000
Projekti juht	Liina Talistu	1:1000	1:1000
Projekti koostaja	Wesenberg	1:1000	1:1000

Wesenberg OÜ WESEBERG Registrikood 12865969 J. Kunderi 1-8 44307 Rakvere MTR LEPO3276 tel: 5211425 e-mail: info@wesenberg.ee		Helme tööstusala detailplaneering tugiplaan	
		kpl nr 77-0724	juanis TUGIPLAAN
mõõtkava 1:1000	A1	planeeringu koostamise korraldaja Tõrva Vallavalitsus	Kristi Jõemets Kutsetunnistus nr 176297
kpl nr 2	staad. DP	planeeringu koostaja Liina Talistu Diplom nr MA 019394	koostamise kuupäev 21.03.2025