
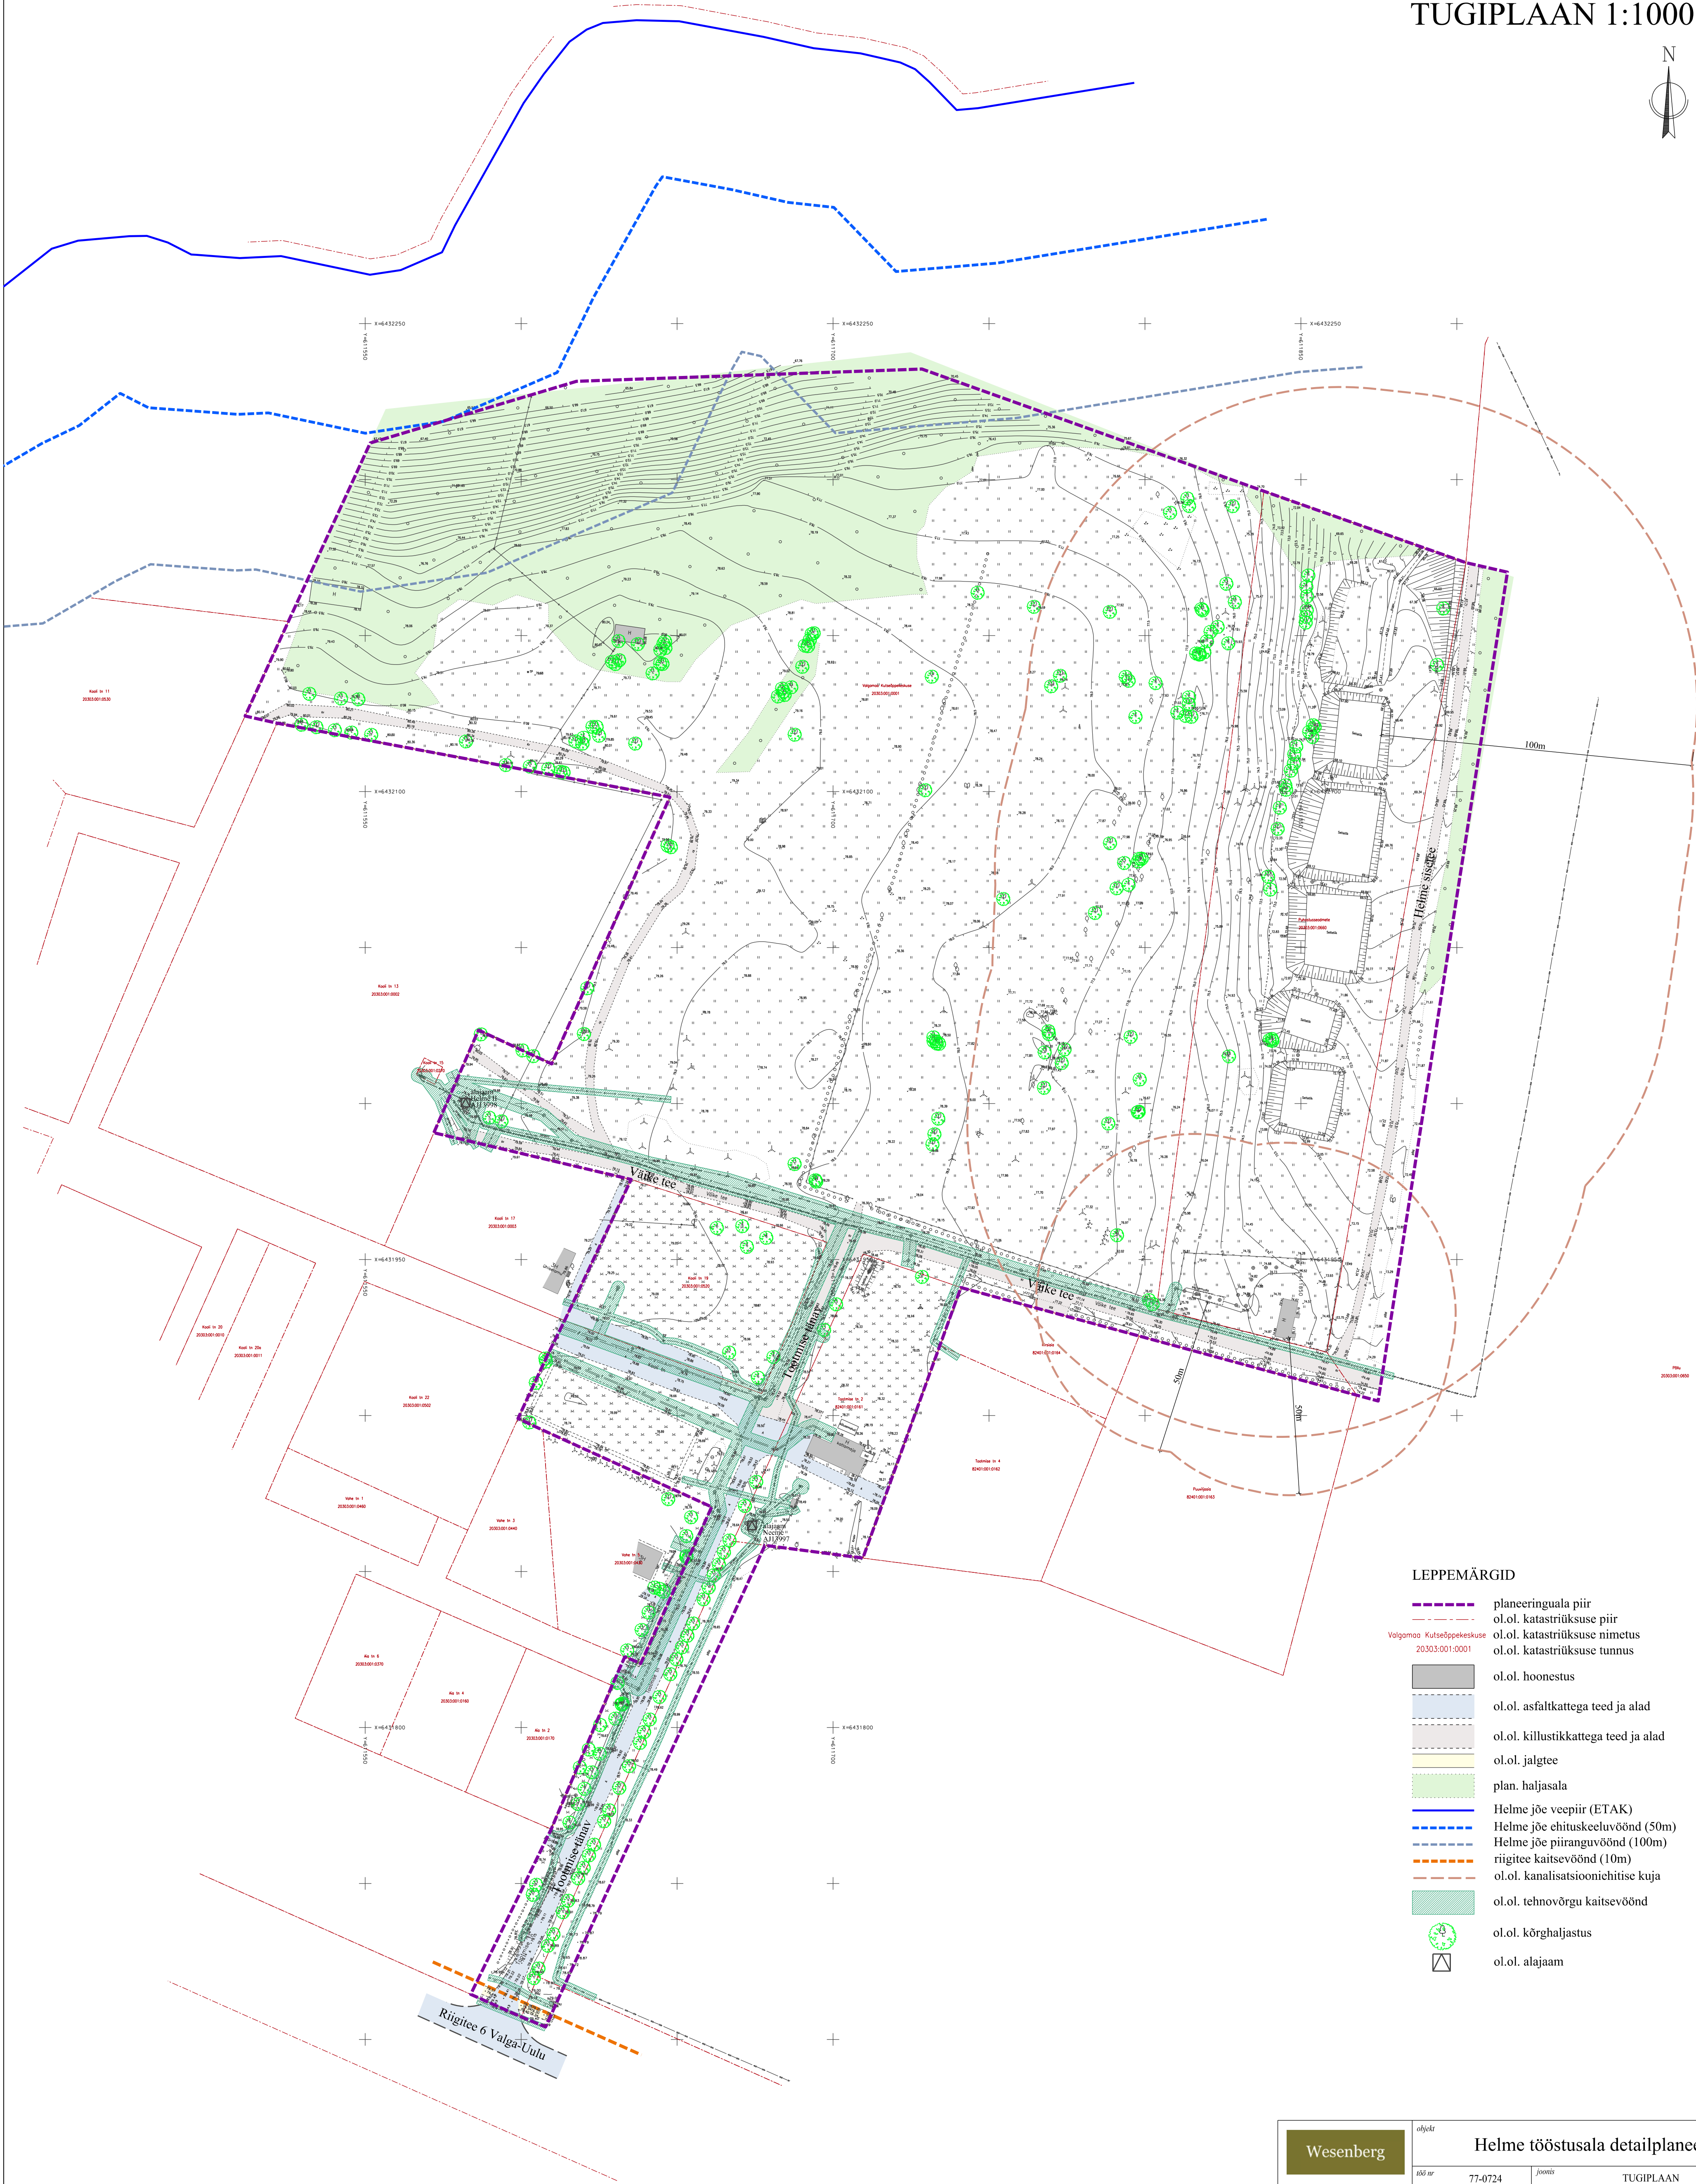


Tõrva vald
HELME TÖÖSTUSALA DETAILPLANEERING
TUGIPLAAN 1:1000

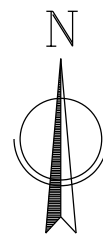

LEPPEMÄRGID

- planeeringuala piir
- ol.ol. katastrirüksuse piir
- ol.ol. katastrirüksuse nimetus
- ol.ol. katastrirüksuse tunnus
- ol.ol. hoonestus
- ol.ol. asfaltkattega teed ja alad
- ol.ol. killustikkattega teed ja alad
- ol.ol. jalgteed
- plan. haljasala
- Helme jõe veepiir (ETAK)
- Helme jõe ehituskeelvöönd (50m)
- Helme jõe piiranguvöönd (100m)
- riigitee kaitsevöönd (10m)
- ol.ol. kanalisatsiooniehitise kuja
- ol.ol. tehnovõrgu kaitsevöönd
- ol.ol. kõrghaljastus
- ol.ol. alajaam

Wesenberg		Helme tööstusala detailplaneering	
00 WESENERG	77-0724	joonis	TUGIPLAAN
Registrikood 12865969	1:1000	planeeringu koostamise	Tõrva Vallavalitsus
J. Kunderi 1-8 44307 Rakvere	A1	korraldaja	
MTR LEPO03276	2	planeerija	Kristi Jõemets
tel: 5211425	stand.	DP	Kuueaastaste nr 176297
e-mail: info@wesenberg.ee	koostaja	21.05.2025	planeerija
			Liina Talistu
			Diplom nr MA 019394