

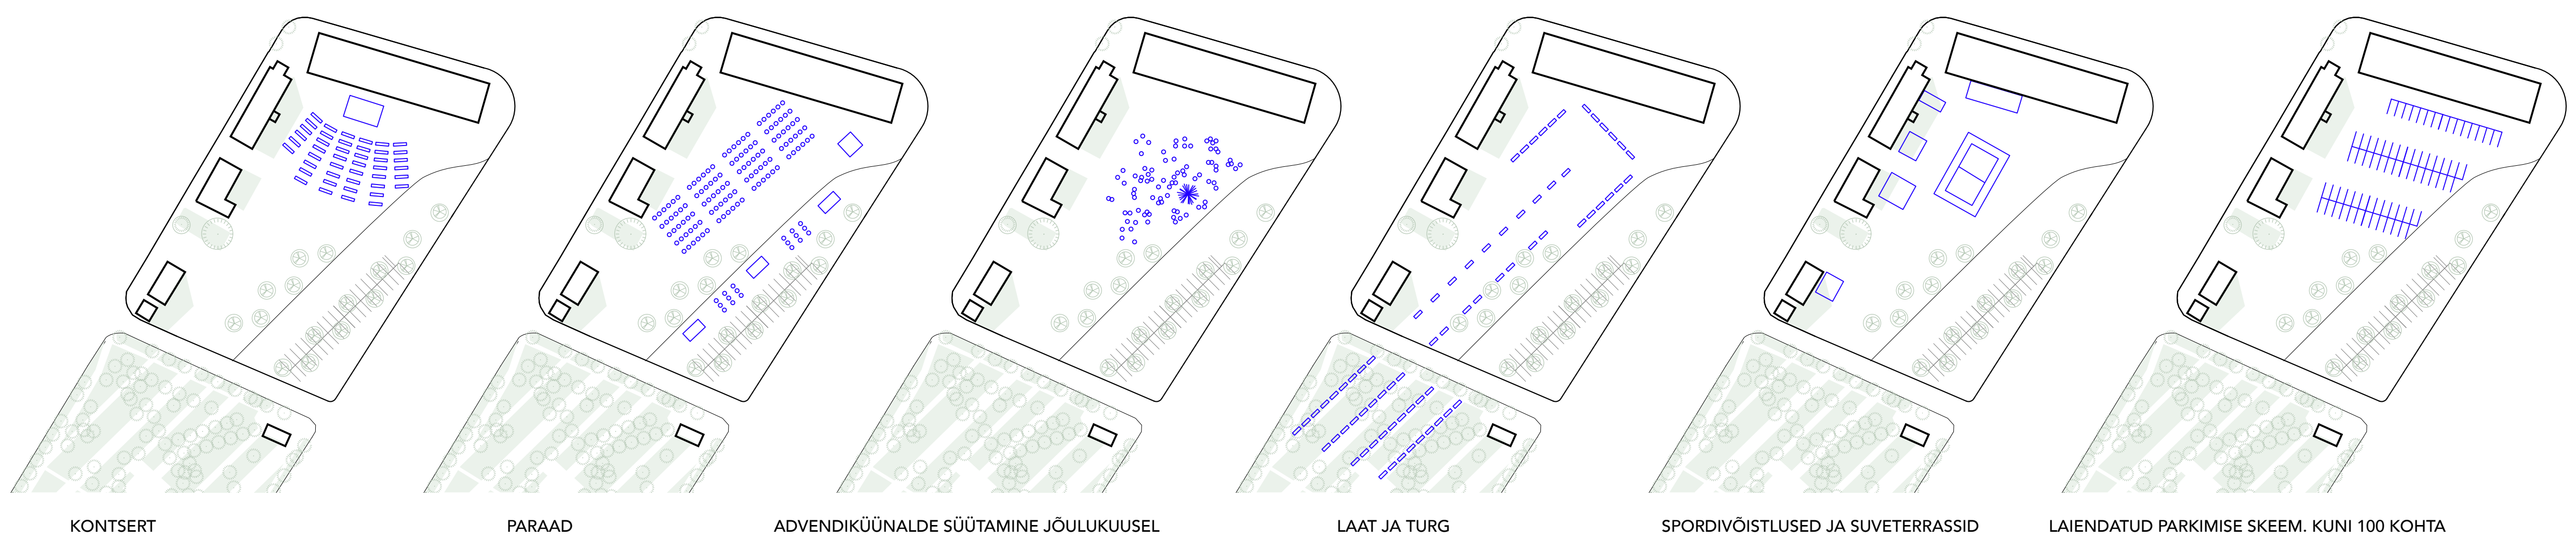


KIRJU KOER

Tõrva keskväljaku ja linnaruumi arhitektuurivõistlus 1/4

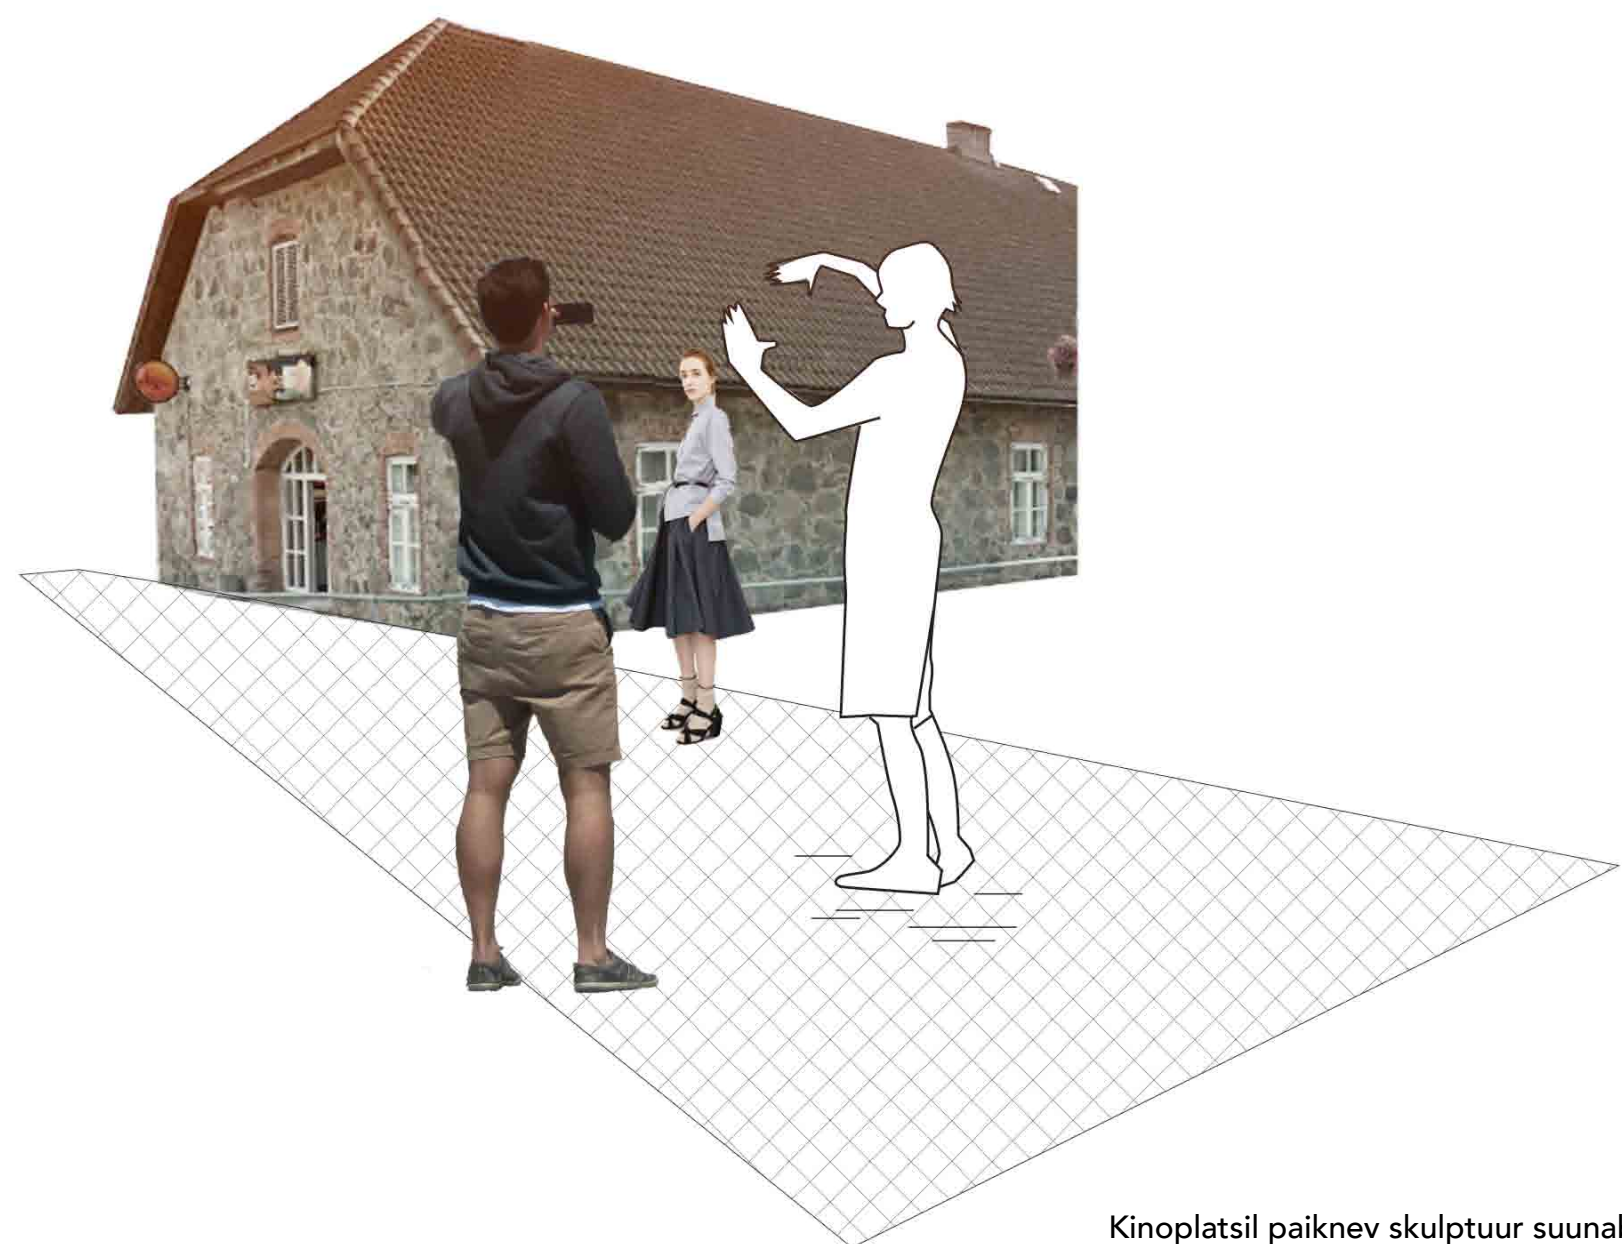

Nooruse pargi keskel paiknev laste mänguväljak "Tõrvatehas" on špetlik lasteatraktsioon, mis on inspireeritud tõrvatootmise erinevatest seadmetest. Mänguväljak on varustatud ka seletavate tekstidega, kust lapsevanemad saavad infot, et teadmisi oma lastega jagada. Torude kaudu levib heli ühest silindrist teise, võimaldades läbi heliliikumise tõrva valmistamisprotsessi aimata.

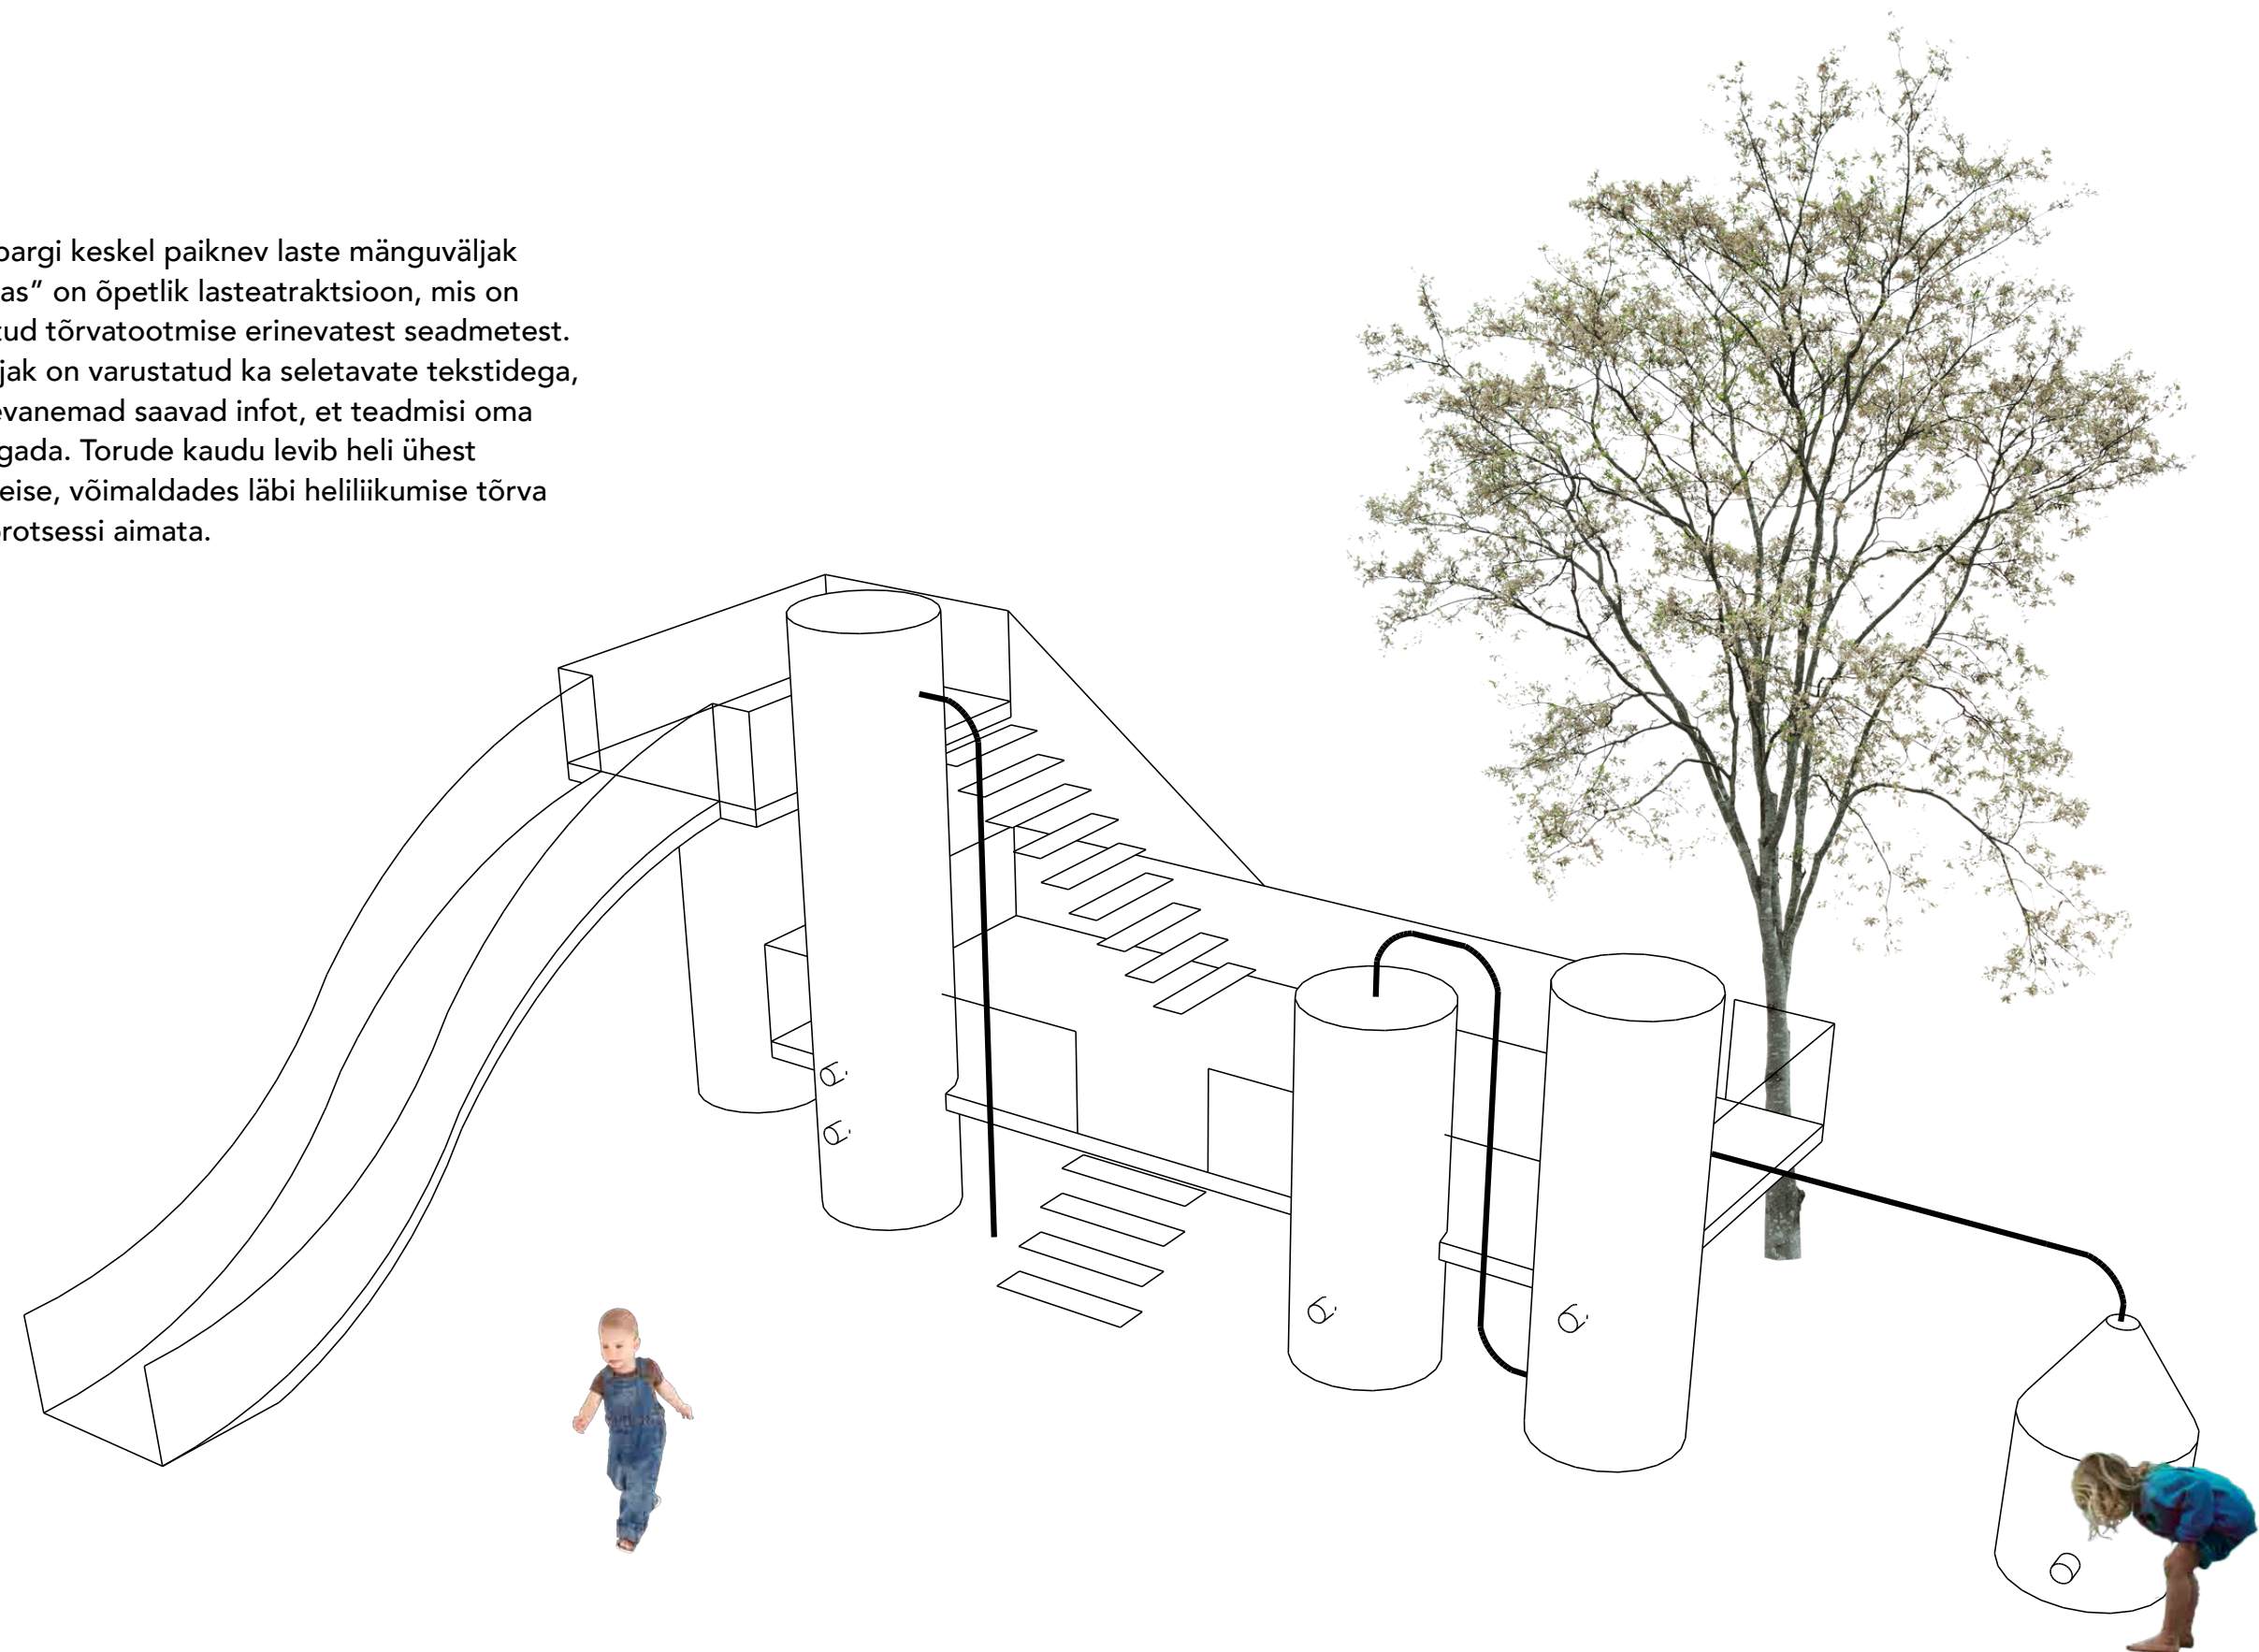


Keskväljak on Tõrva keskne avalik ruum ja sündmuspaik, kus on igapäevast tegevust ja pühapäevast ajaveetmisvõimalust nii kohalikele kui külalistele. Väljak on paindliku lahendusega, mis võimaldab seda hõlpsalt erinevate sündmuste jaoks kohandada.

Kinoplatstil paiknev skulptuur suunab möödujate pilgu väljakule ja pakub head võimalust pildistamiseks. Skulptuur kadeerib kõige meeldejäävama ja iseloomulikuma vaate Tõrvast.



Väljakul paikneb mobiilne turg, mida on võimalik laiendada suuremaks laadaks, mis hõlmab ka osa Nooruse pargi servast.

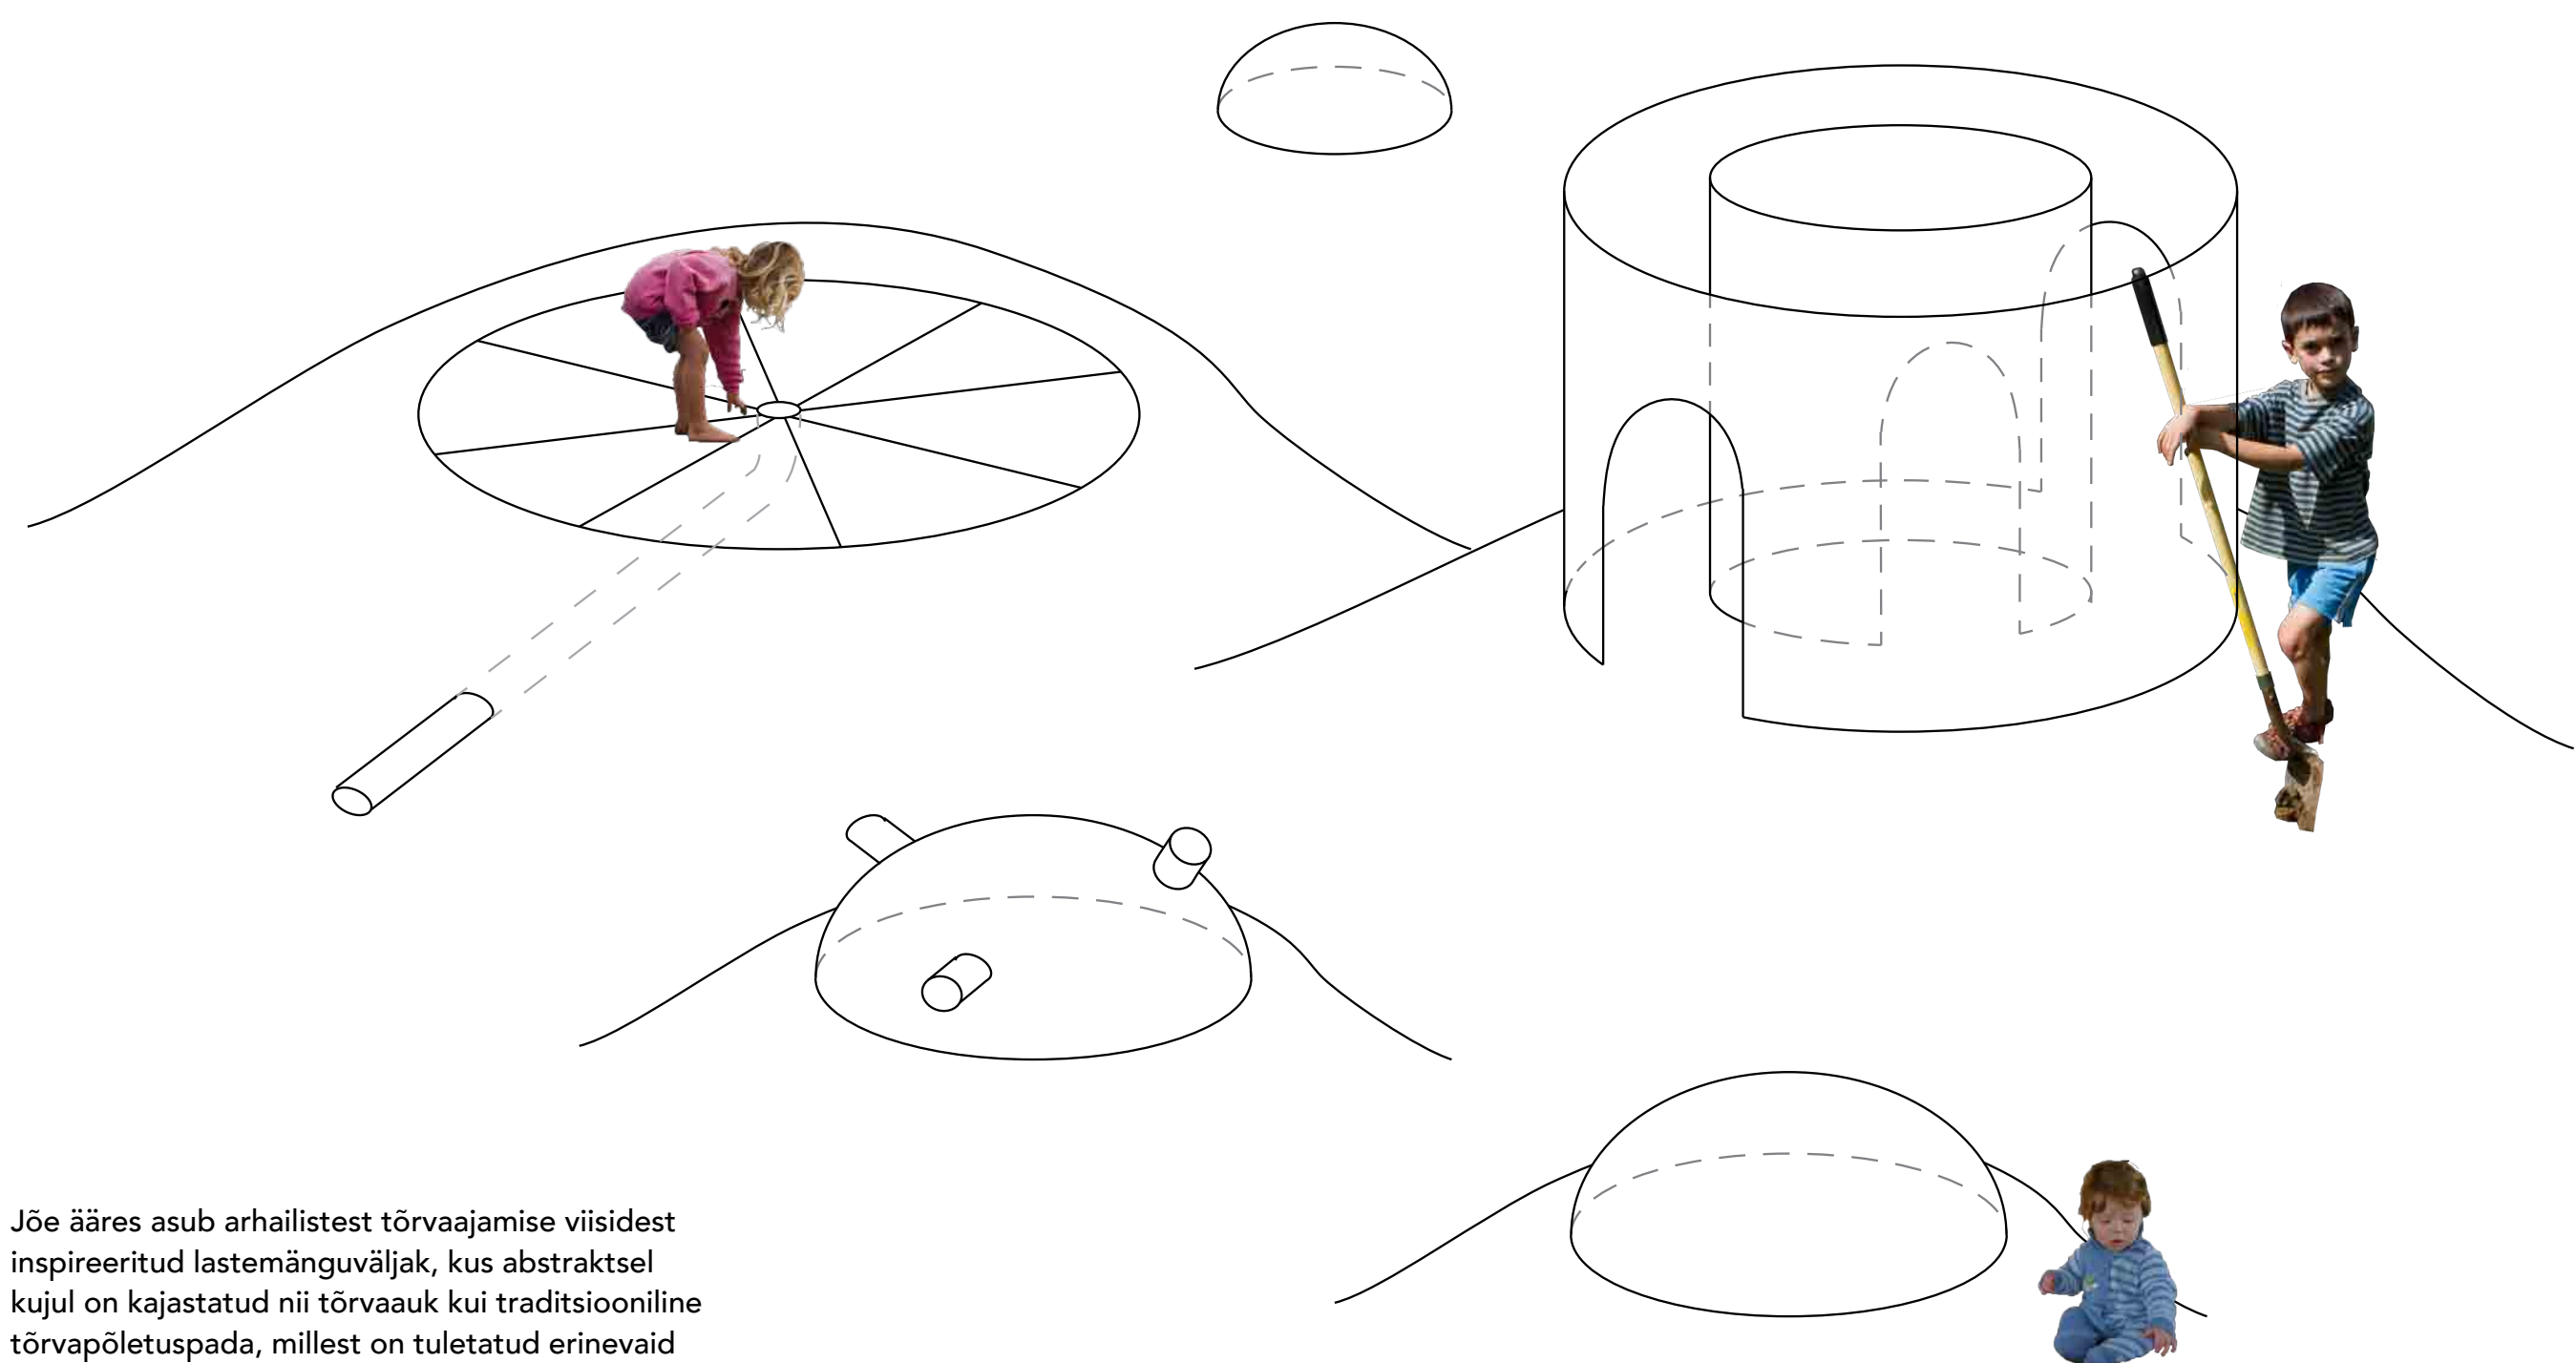

Jõe ääres asub arhailistest tõrvaajamise viisidest inspireeritud lastemänguväljak, kus abstraktsel kujul on kajastatud nii tõrvaauk kui traditsiooniline tõrvapõletuspada, millest on tuletatud erinevaid mänguväljaku vorme.



KIRJU KOER


Tõrva keskväljaku ja linnaruumi arhitektuurivõistlus
2/4




KIRJU KOER

Tõrva keskvaljaku ja linnaruumi arhitektuurivõistlus




3/4

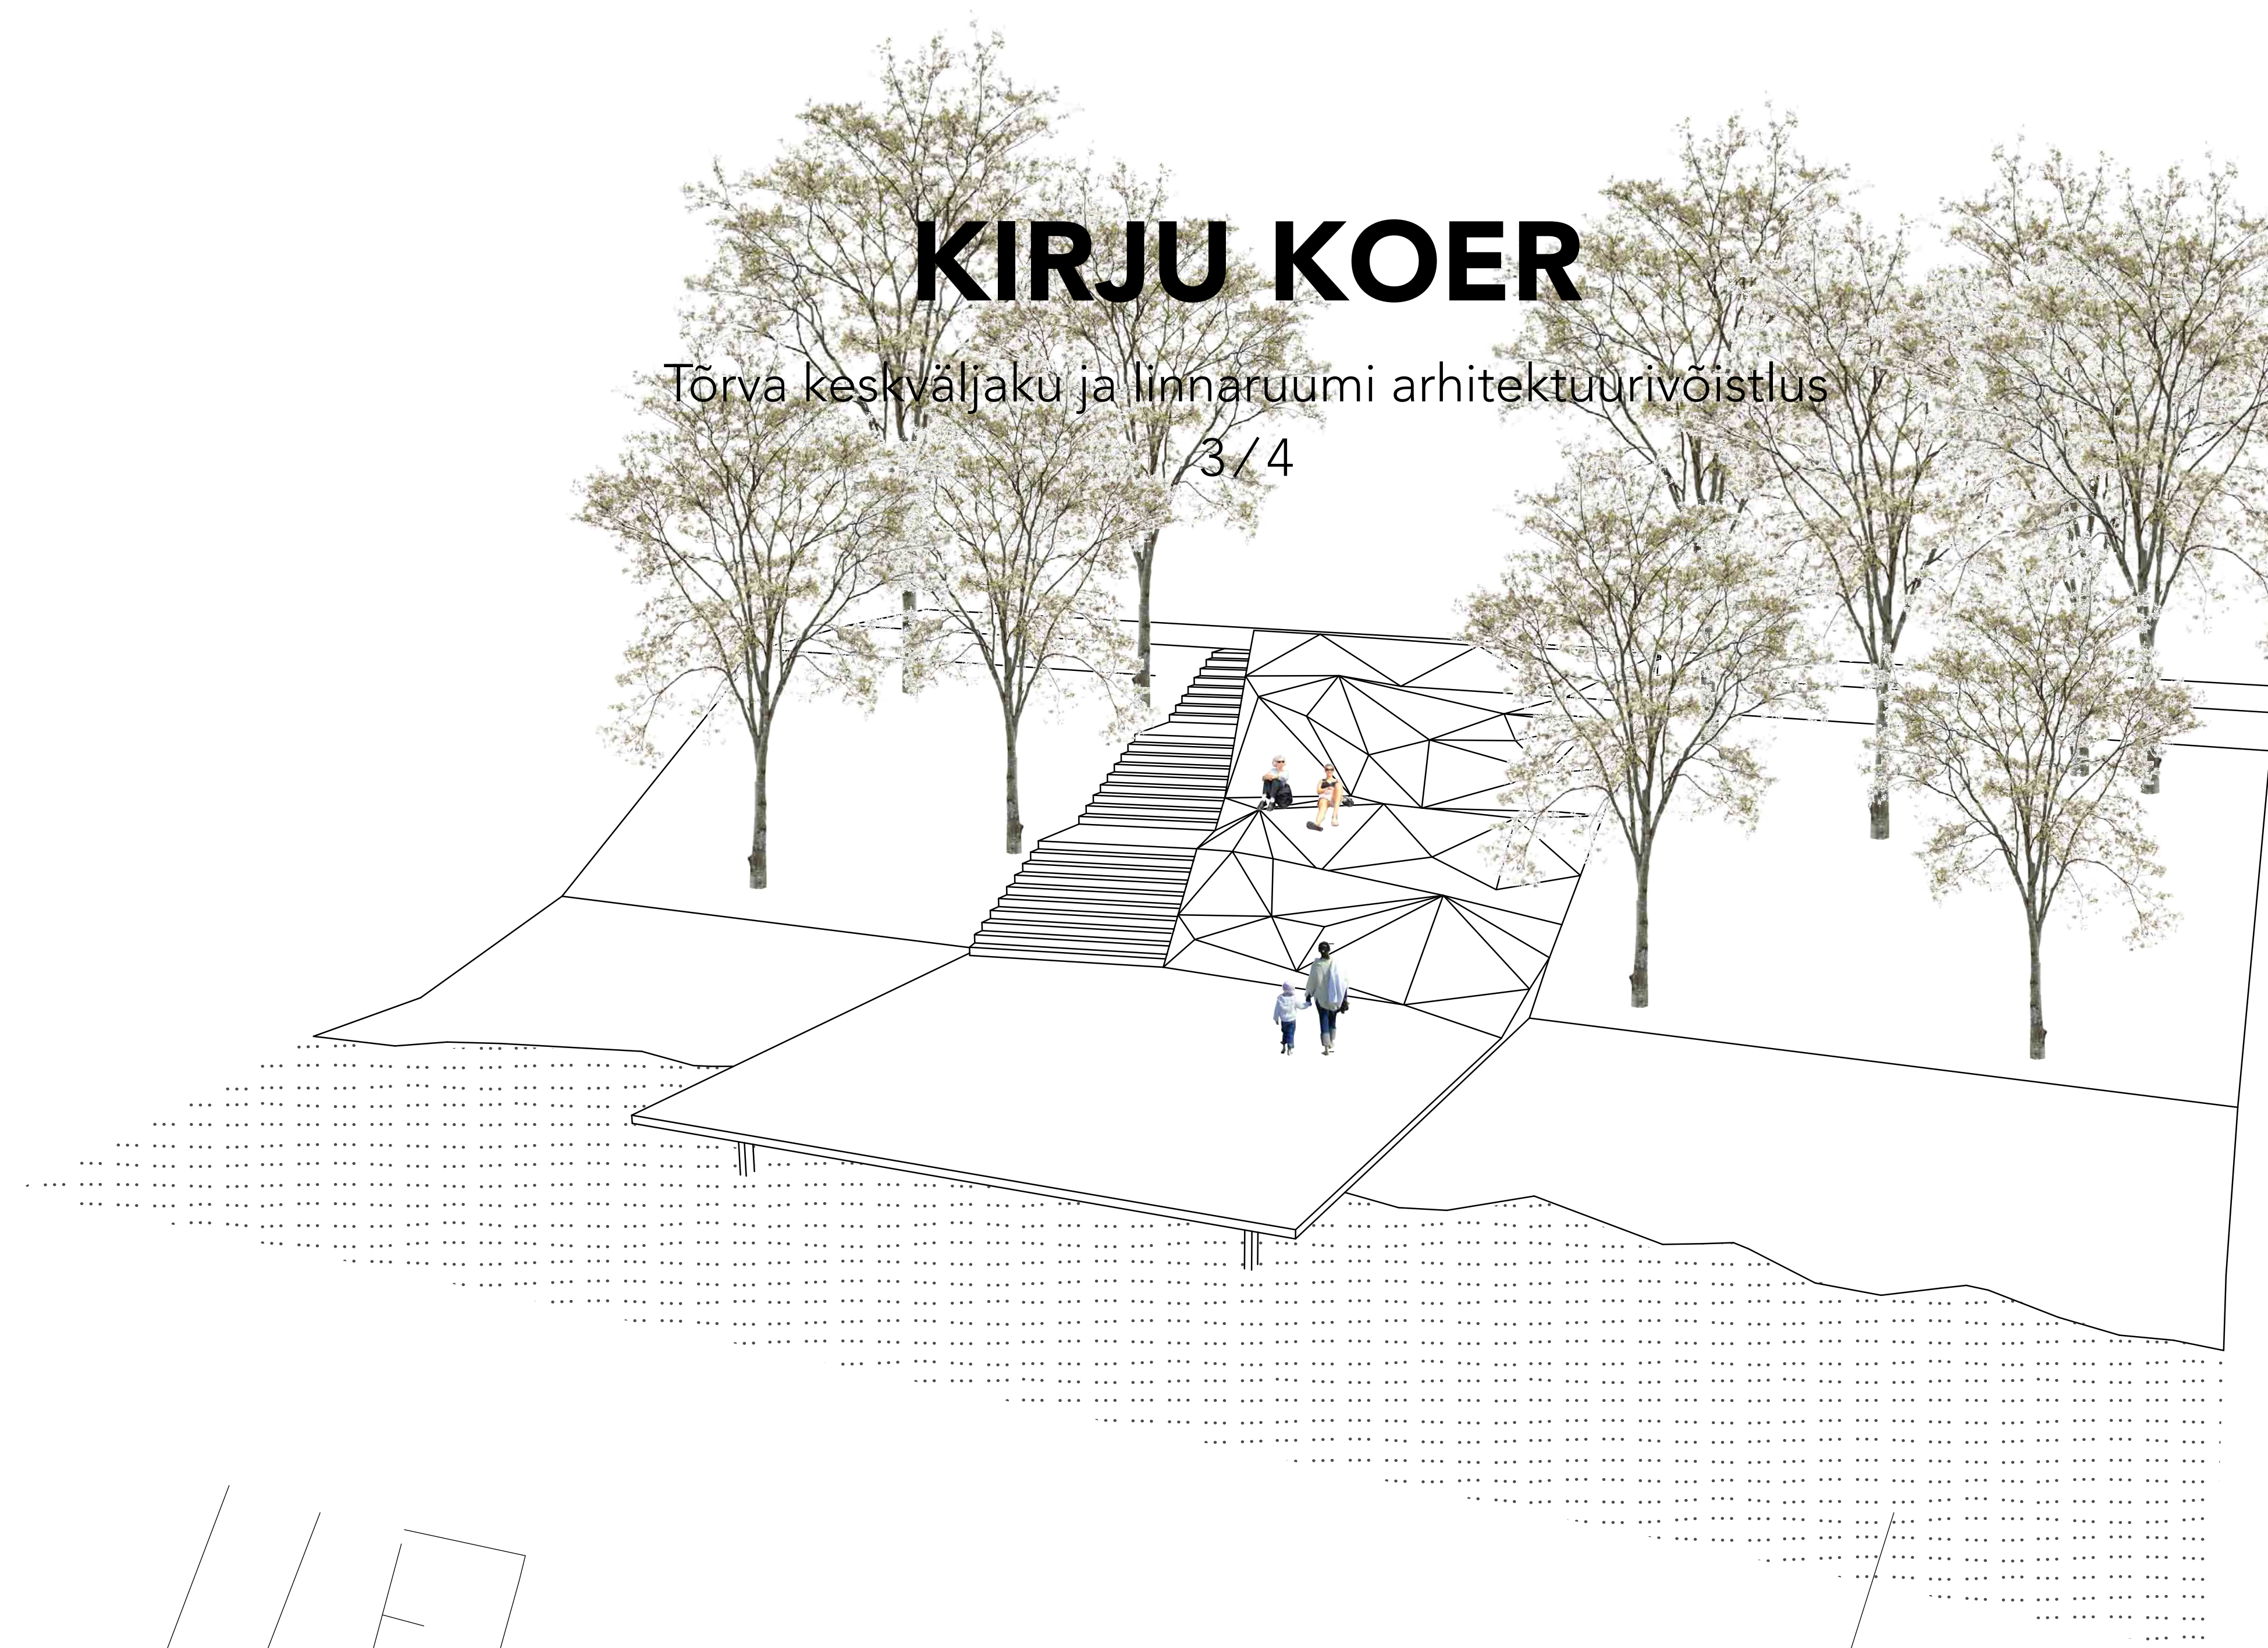


JÕEPLATVORM

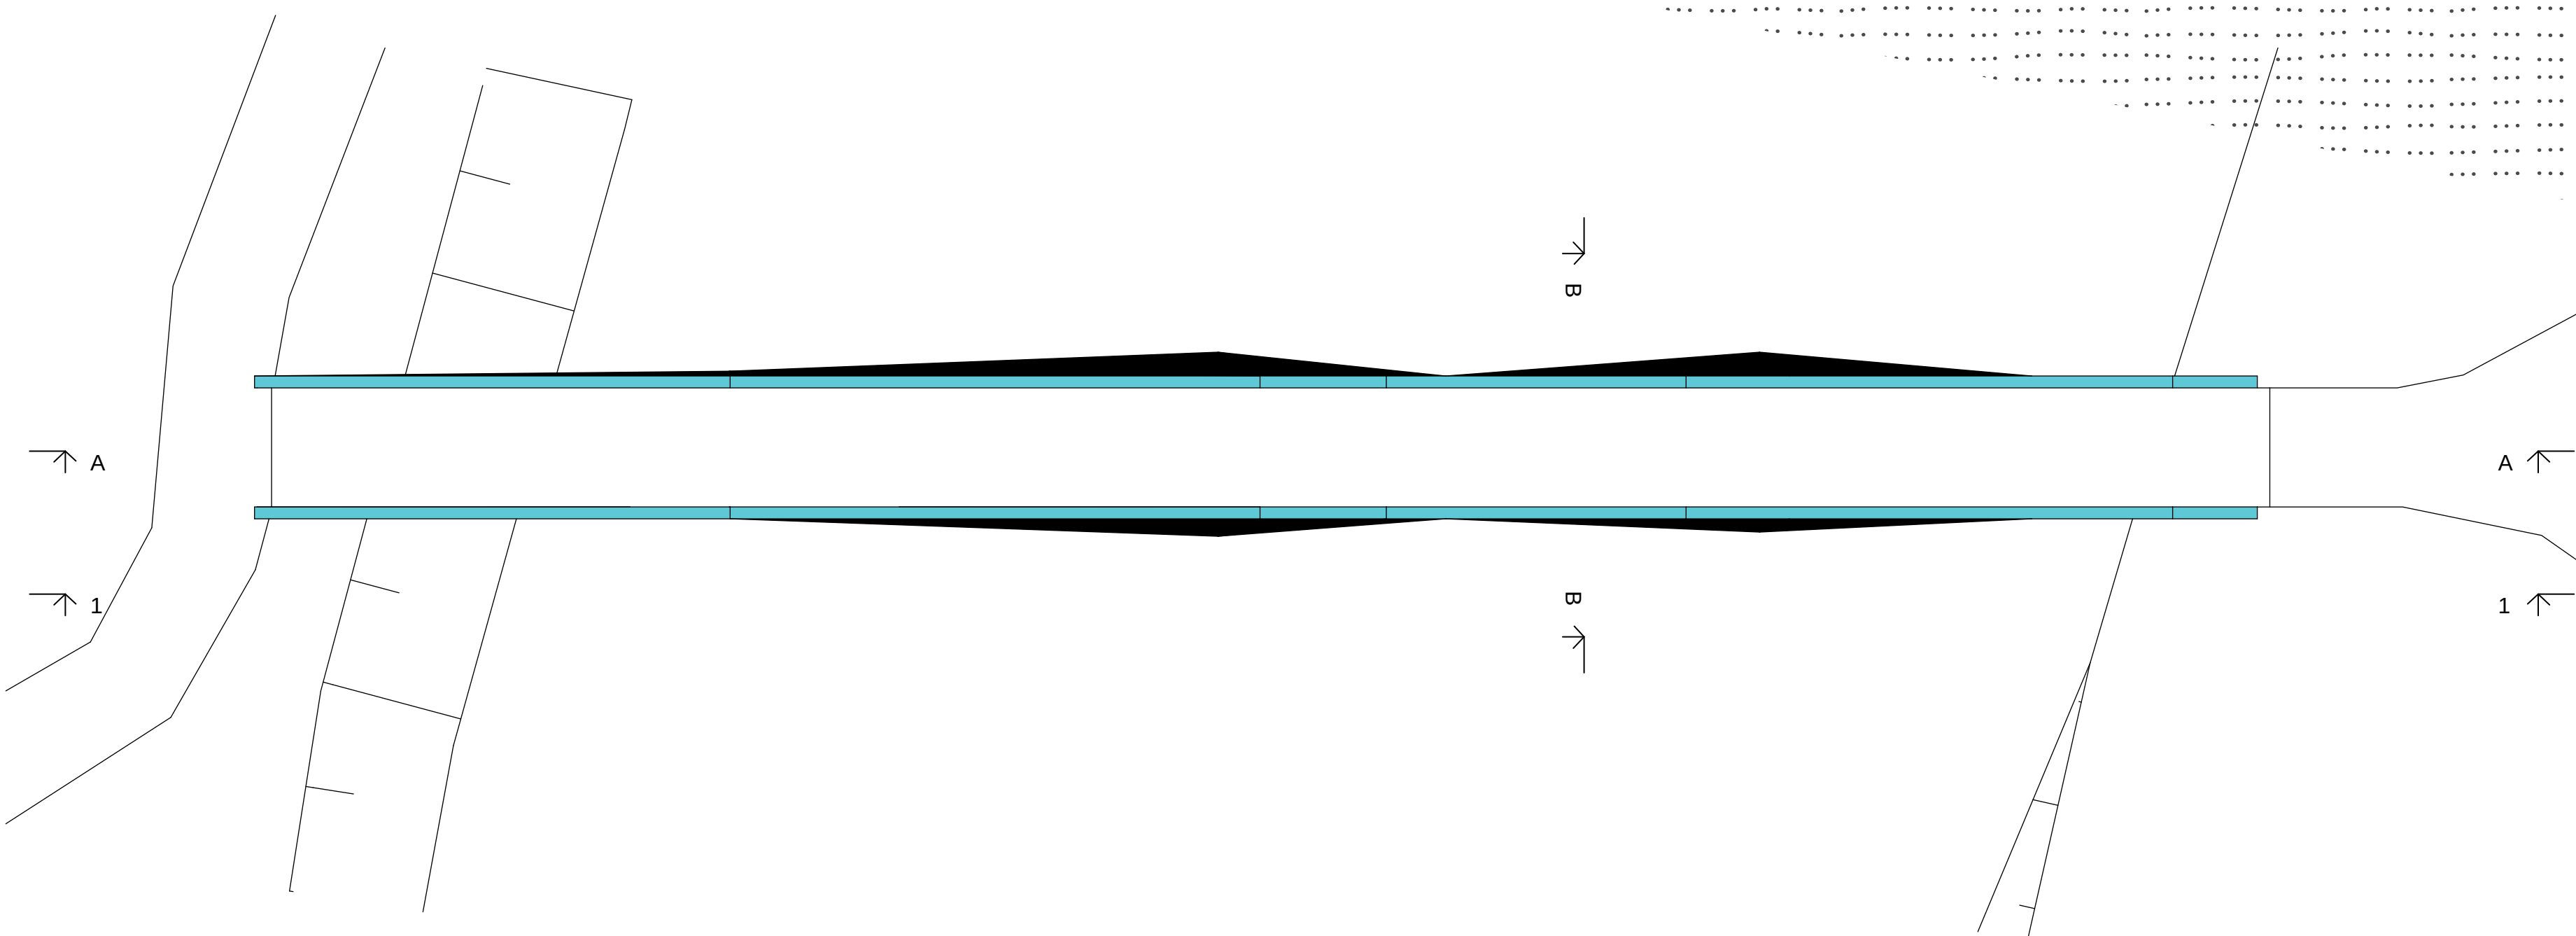

UUS SILD
M1:100

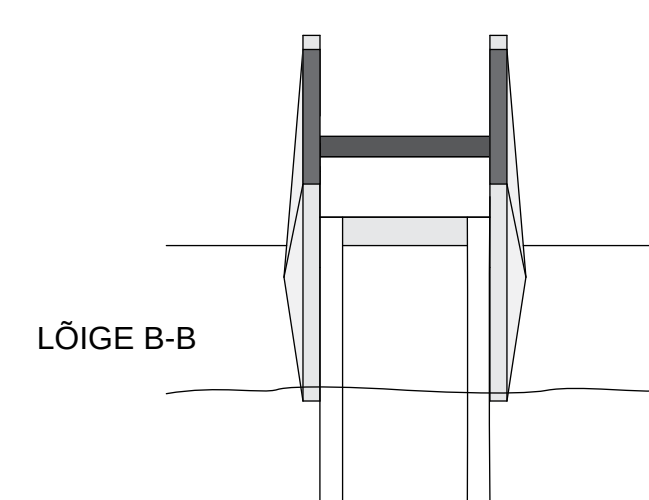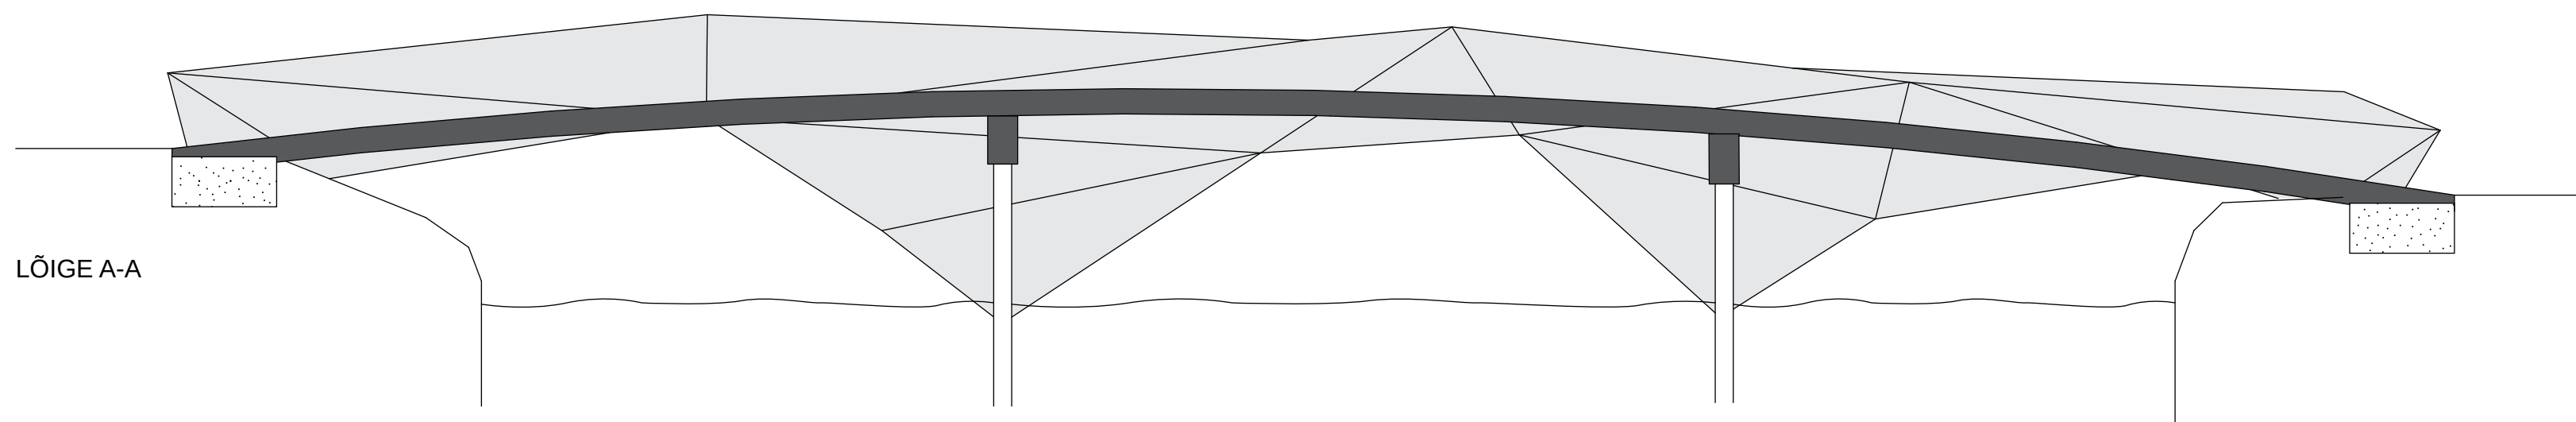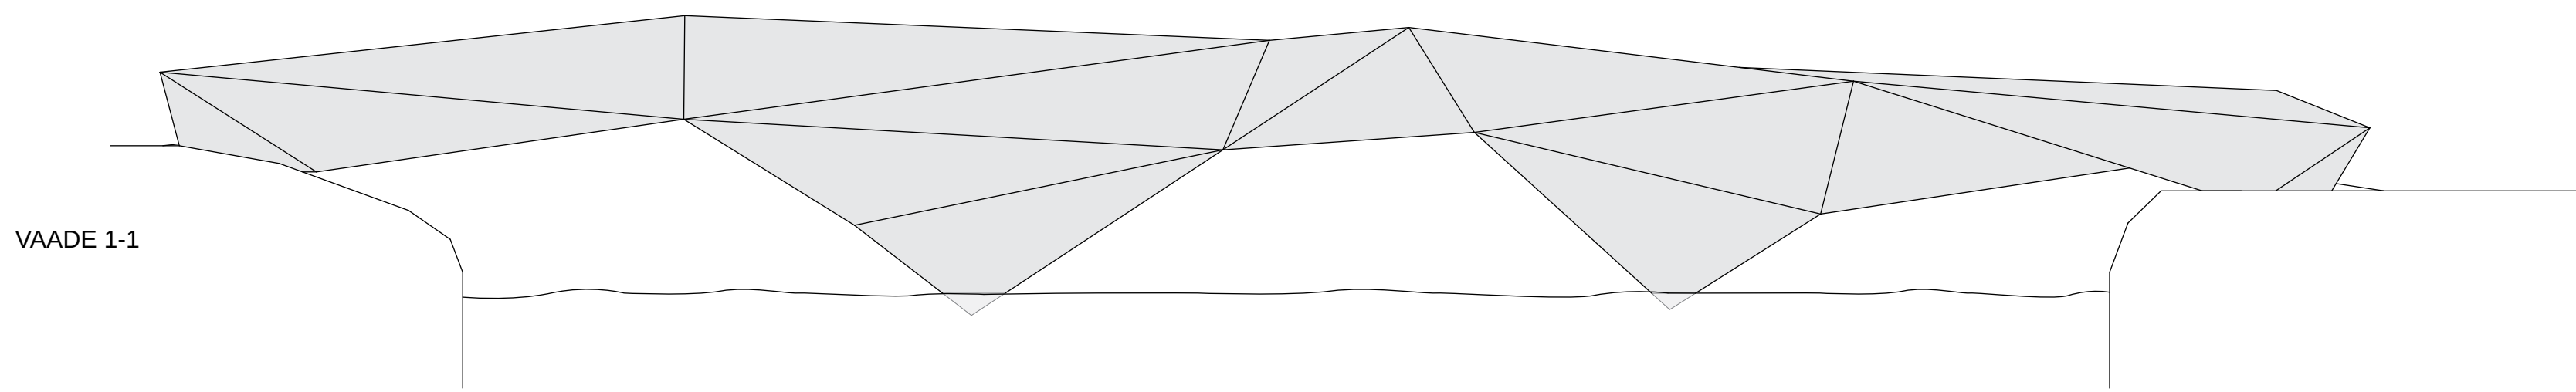


Kino kõrval oleva puskaev säilitatakse oma kohal ja seda ümbritsev haljasala kujundatakse avaramaks. Uueks haljastuseks on madalad püsikud ning igal aastal erinevad hooajalised lilled, mis kujundavad olulise teede ristumiskoha pilkupüüdvaks. Keskvaljaku suunalise teljele kujundatakse plats, mille keskel on kadreeringut säätiv skulptuur, mis jätkab kinoplatšile sobivat visuaalse jäädvustamise teemaatikast.

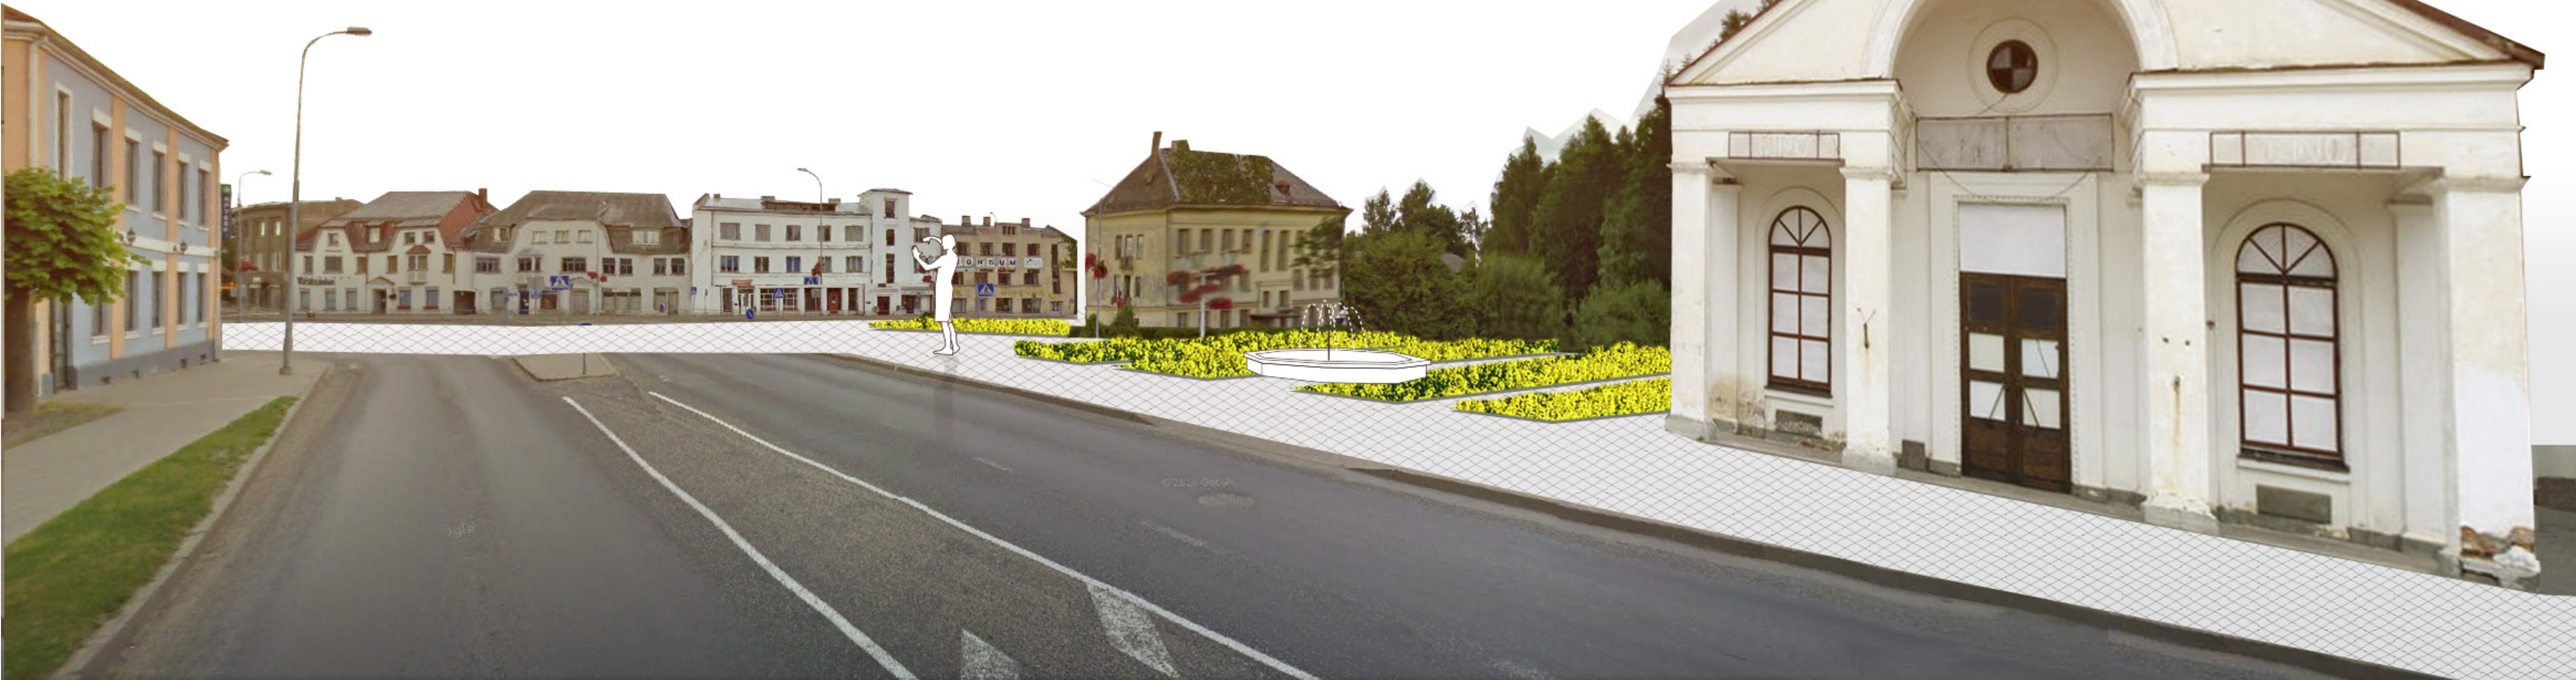

KIRJU KOER

Tõrva keskväljaku ja linnaruumi arhitektuurivõistlus

4/4

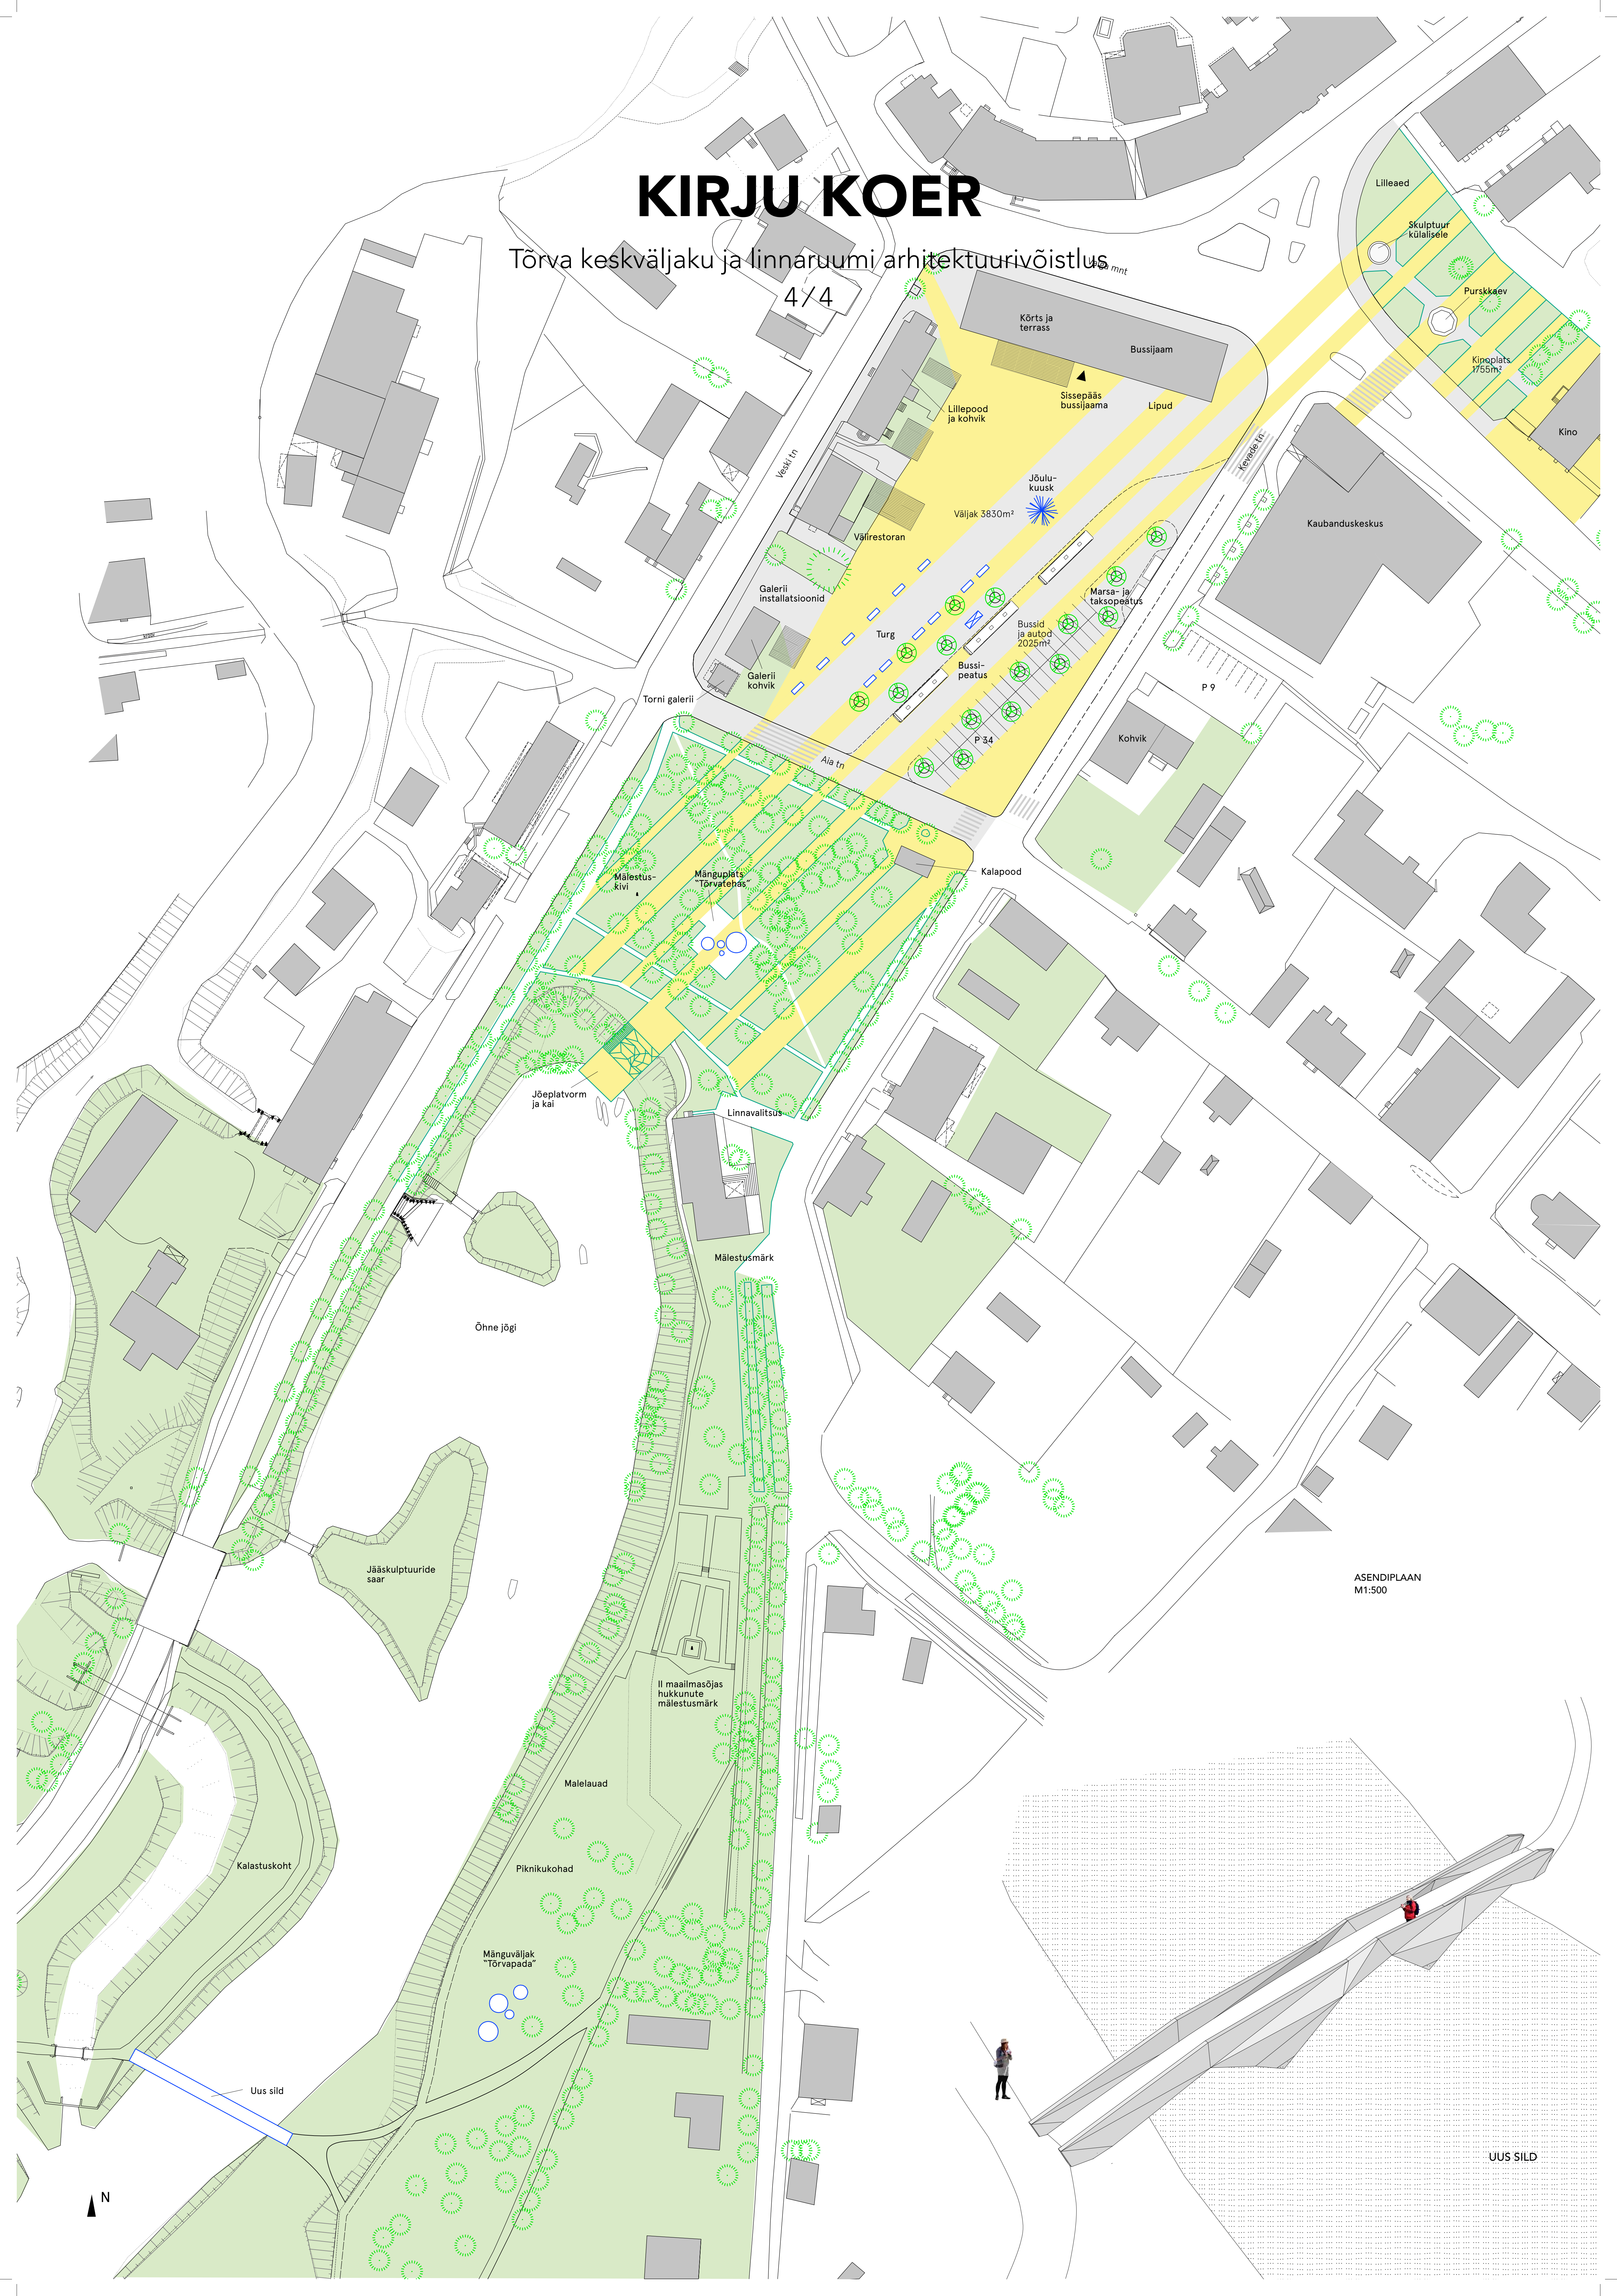

ASENDIPLAAN
M1:500

UUS SILD