VOOL 1/2

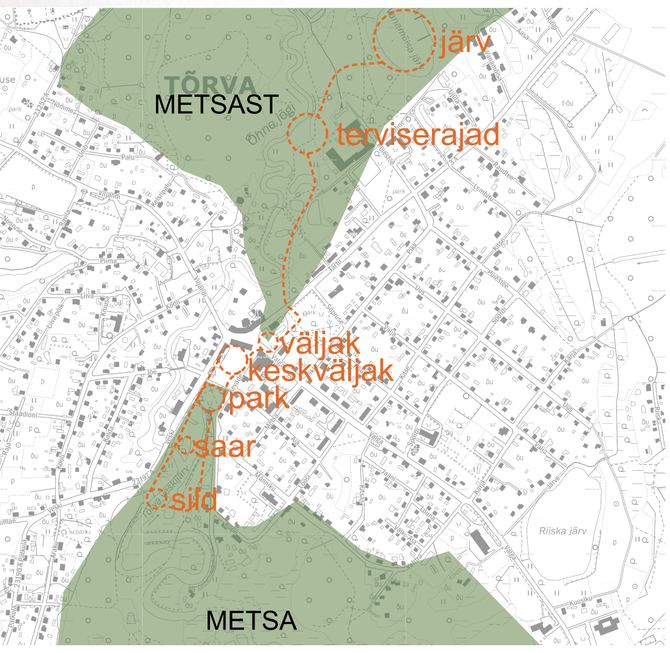

Tõrva linna ilmestab looduslike alade küllus – metsad ja pargid, mitmed järved, jõgi ning oja. Tõrva on tuntud suurepärase sportimis- ja puhkevõimalusi pakkuva paigana. Tegeleda saab erinevate veekogudega seotud atraktsioonidega, laialdaselt on tuntud Vanamõisa järve hüppetorn ning tuntust kogub Riiska järve Wakepark. Kalastamise, koriluse ja tervisespordiga saab tegeleda suisa kesklinnas, keskväljakust vaid mõnekümne meetri kaugusel. Praegune linna keskväljak on kui saar kahe ulatusliku loodusmassiivi vahel, mis katkestab sellest lõuna ja põhja suunas, Õhne jõe ümbruses vookleva loodusliku koridori.
Meie visioon on Tõrva linna loodusliku kuvandi rõhutamine ja juurutamine linna keskväljakule ning täiendavate sportlike atraktsioonide loomine Veskijärvele ja selle ümbrusesse. Lahenduses on kasutatud looduslikke vorme nii pinnakatete kui ka väikevormide kujunduses. Keskväljak peab olema loogiline ühendus kahe loodusmassiivi vahel.

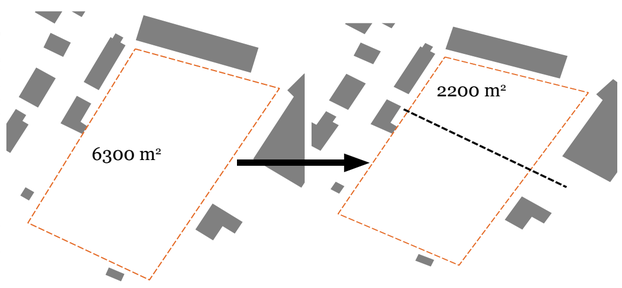

Arvestades Tõrva linna elanike arvu (2716), ruumilist väikelinnalikku iseloomu ja olemasoleva keskväljaku suurust (6300 m²) , pakume välja väljaku poolitamise, et tekitada hoomatavam ja inimsõbralikum väikelinna sobiv keskväljak (2200 m²).

Puitkonstruktsiooniga paviljoni on mahutatud bussiooteala, turuletid, tualetid ning jalgrataste parkimiskohad. Paviljoni väljakule jääva osa pindala on 380 m² ning endise turuplatsi alale jääva osa pindala 170 m². Paviljoni kõrgus on 6 m. Paviljoni seinale on võimalik paigaldada välikino ekraan.

Keskväljaku jalakäijate alal olev Tõrvaloik kujutab endast musta värvi põhjaga ning mustaks värvitud veega veesilma, mille sügavus on kuni 20 cm. Veesilma sees on madalad, kuni 5 cm kõrgused veejoad, mis annavad veele „tõrva keemise“ efekti. Tõrvaloigus on võimalik jalgupidi sees käia, mis kujuneb populaarseks suviseks atraktsiooniks lastele. Tõrvaloigul on potentsiaal kujuneda Tõrva kesklinna linna sümboliks.

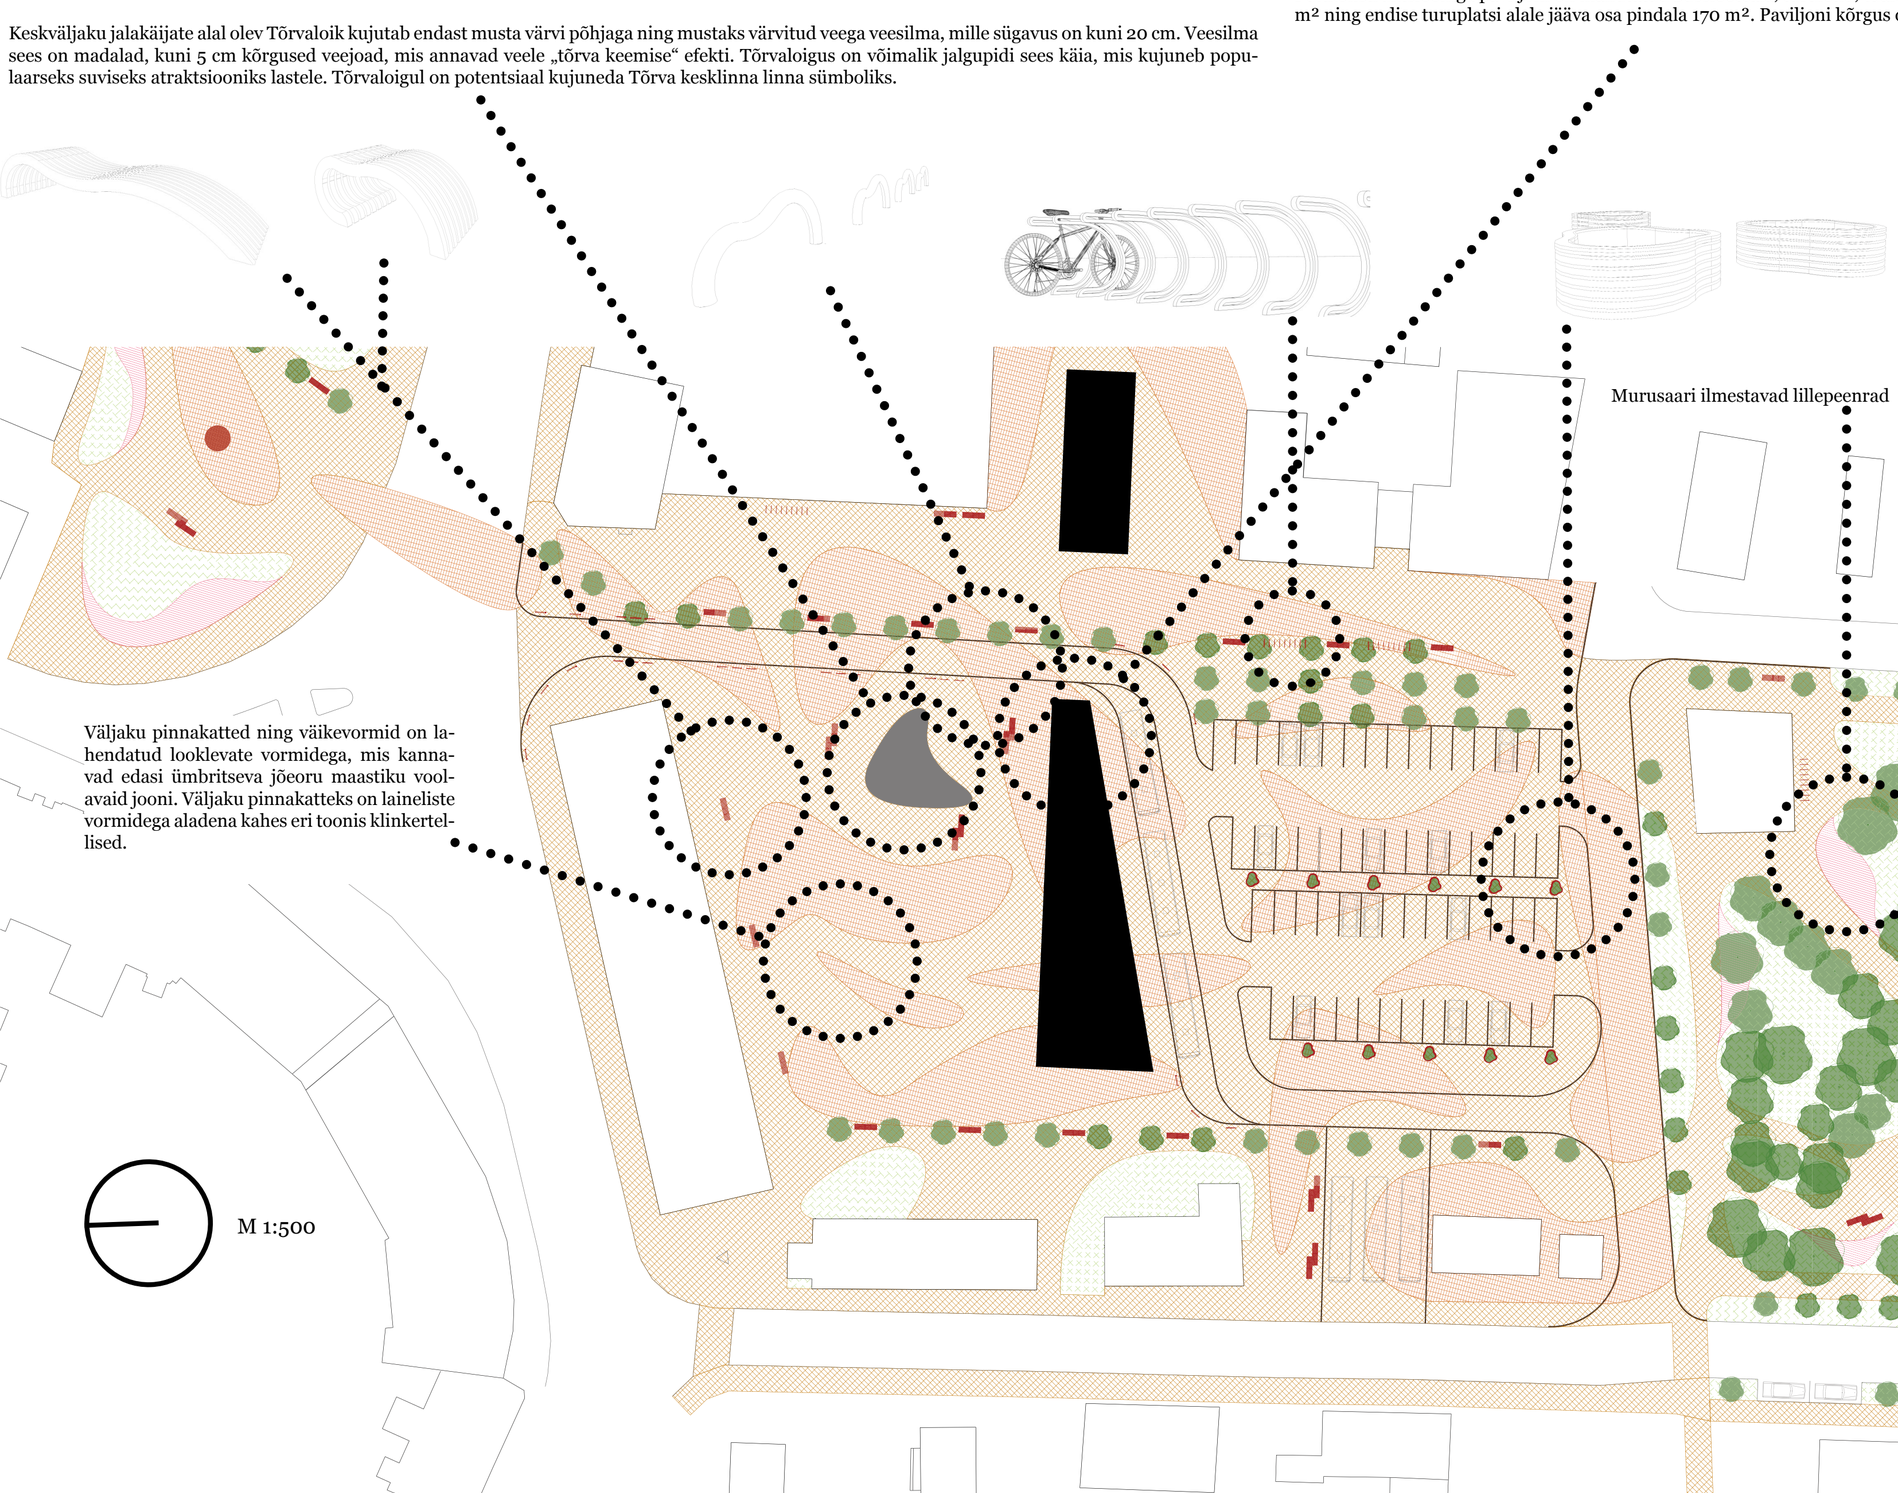

Murusaari ilmestavad lillepeenrad

Veskijärve Nooruse pargi ning Linnavalitsuse poolsele nõlvale ning järves asuvatele saartele on loodud terrassid, mida saab kasutada mitmeks otstarbeks. Puidust tõrvaõli viimistlusega terrassidelt saab nautida vaateid järvele ning kasutada saartel asuvaid terrasse lavana kontsertide korraldamisel

Väljaku pinnakatted ning väikevormid on lahendatud looklevate vormidega, mis kannavad edasi ümbritseva jõeoru maastiku voolavaid jooni. Väljaku pinnakatteks on laineliste vormidega aladena kahes eri toonis klinkertellised.

M 1:500

VOOL 2/2

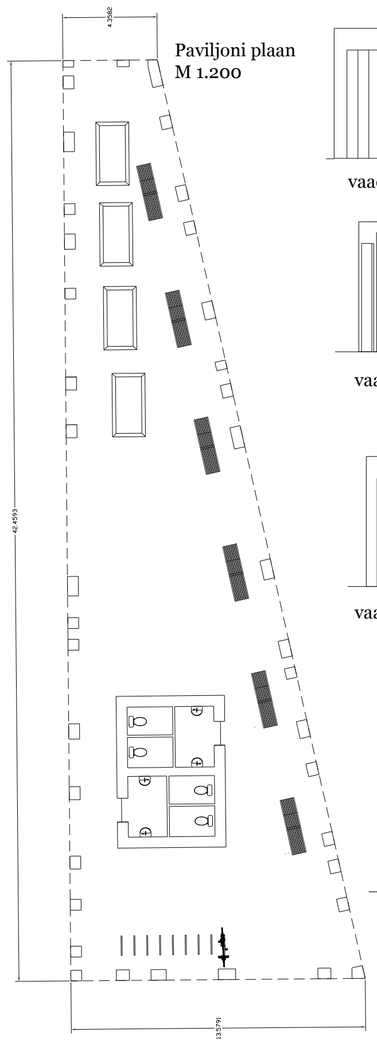

Paviljoni plaan
M 1.200

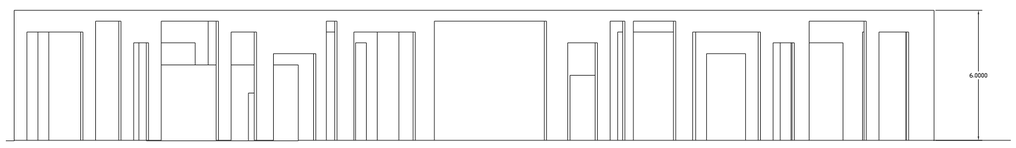

vaade paviljonile põjast

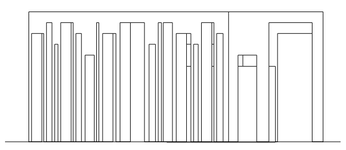

vaade paviljonile idast

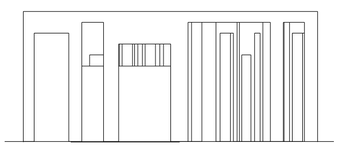

vaade paviljonile läänest

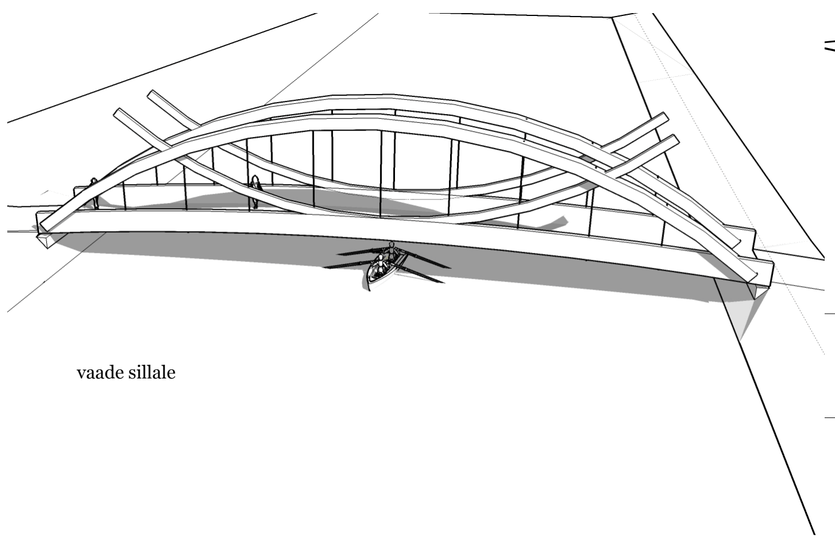
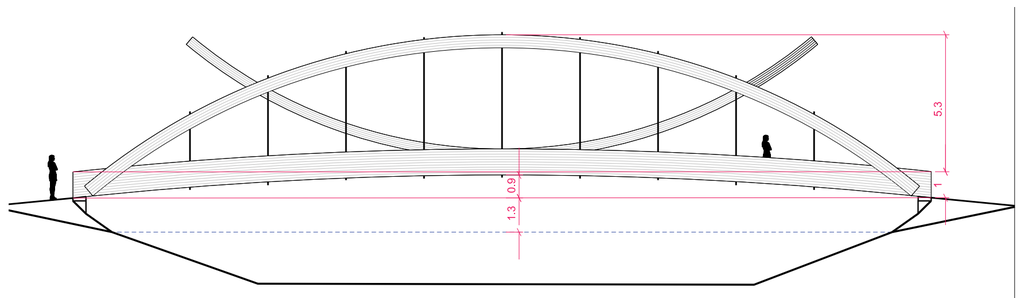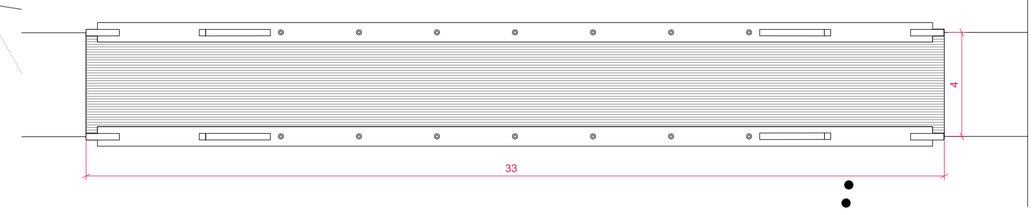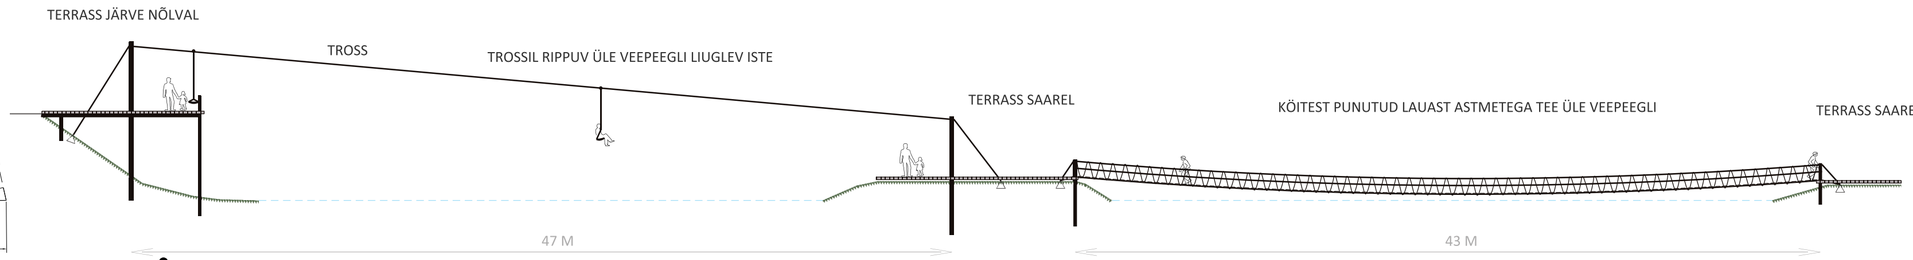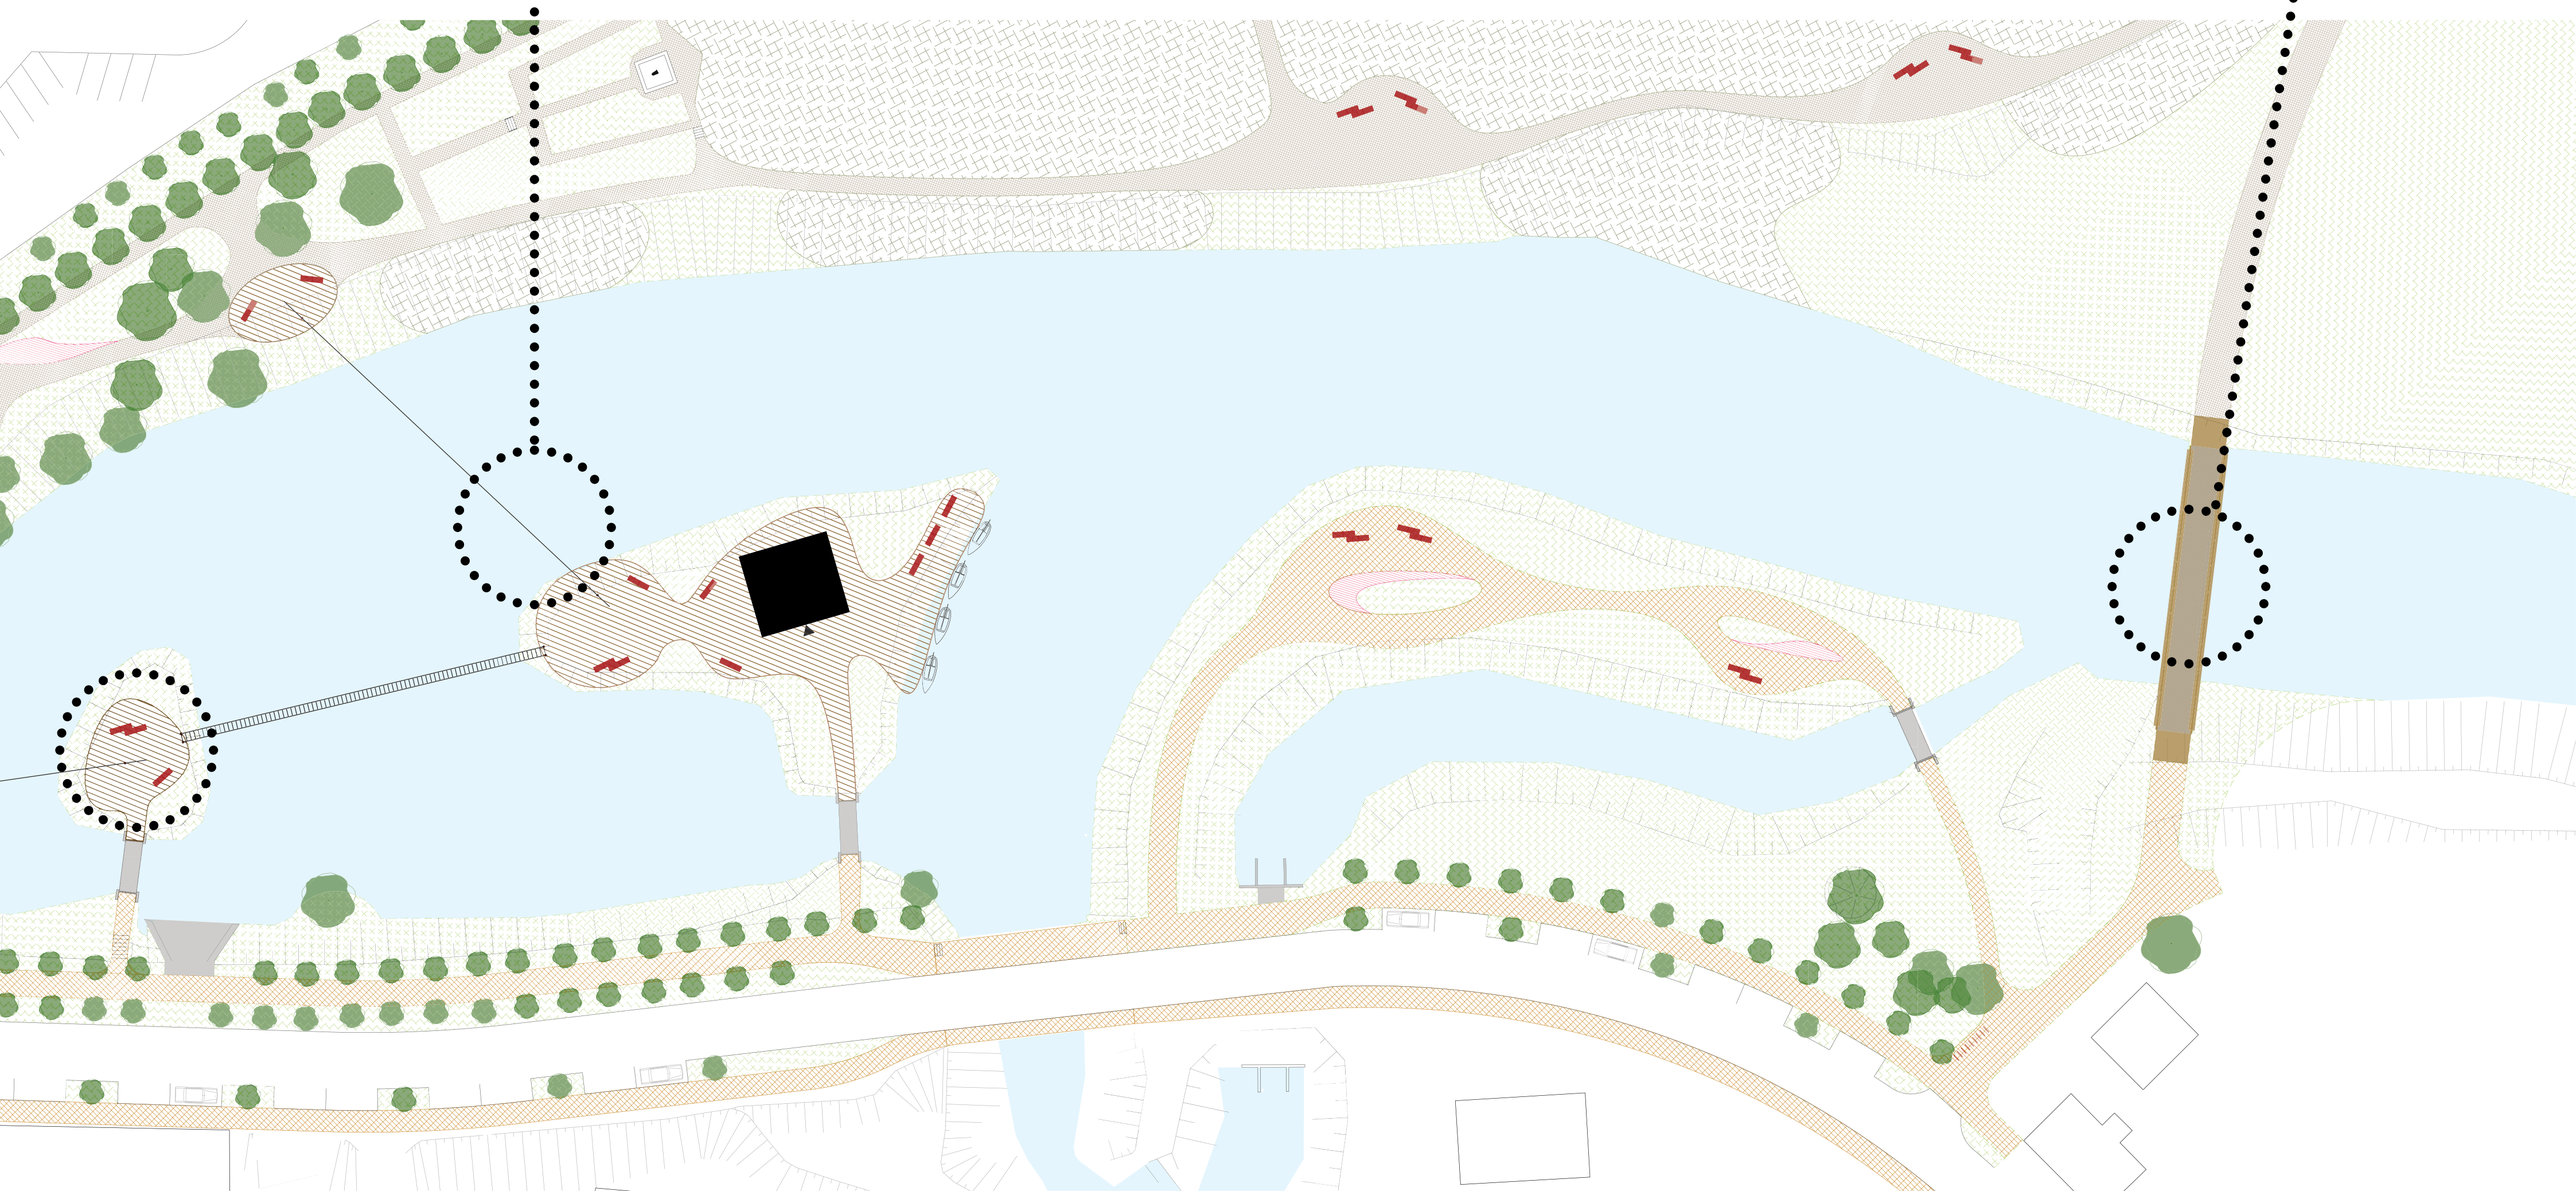
vaade sillale