
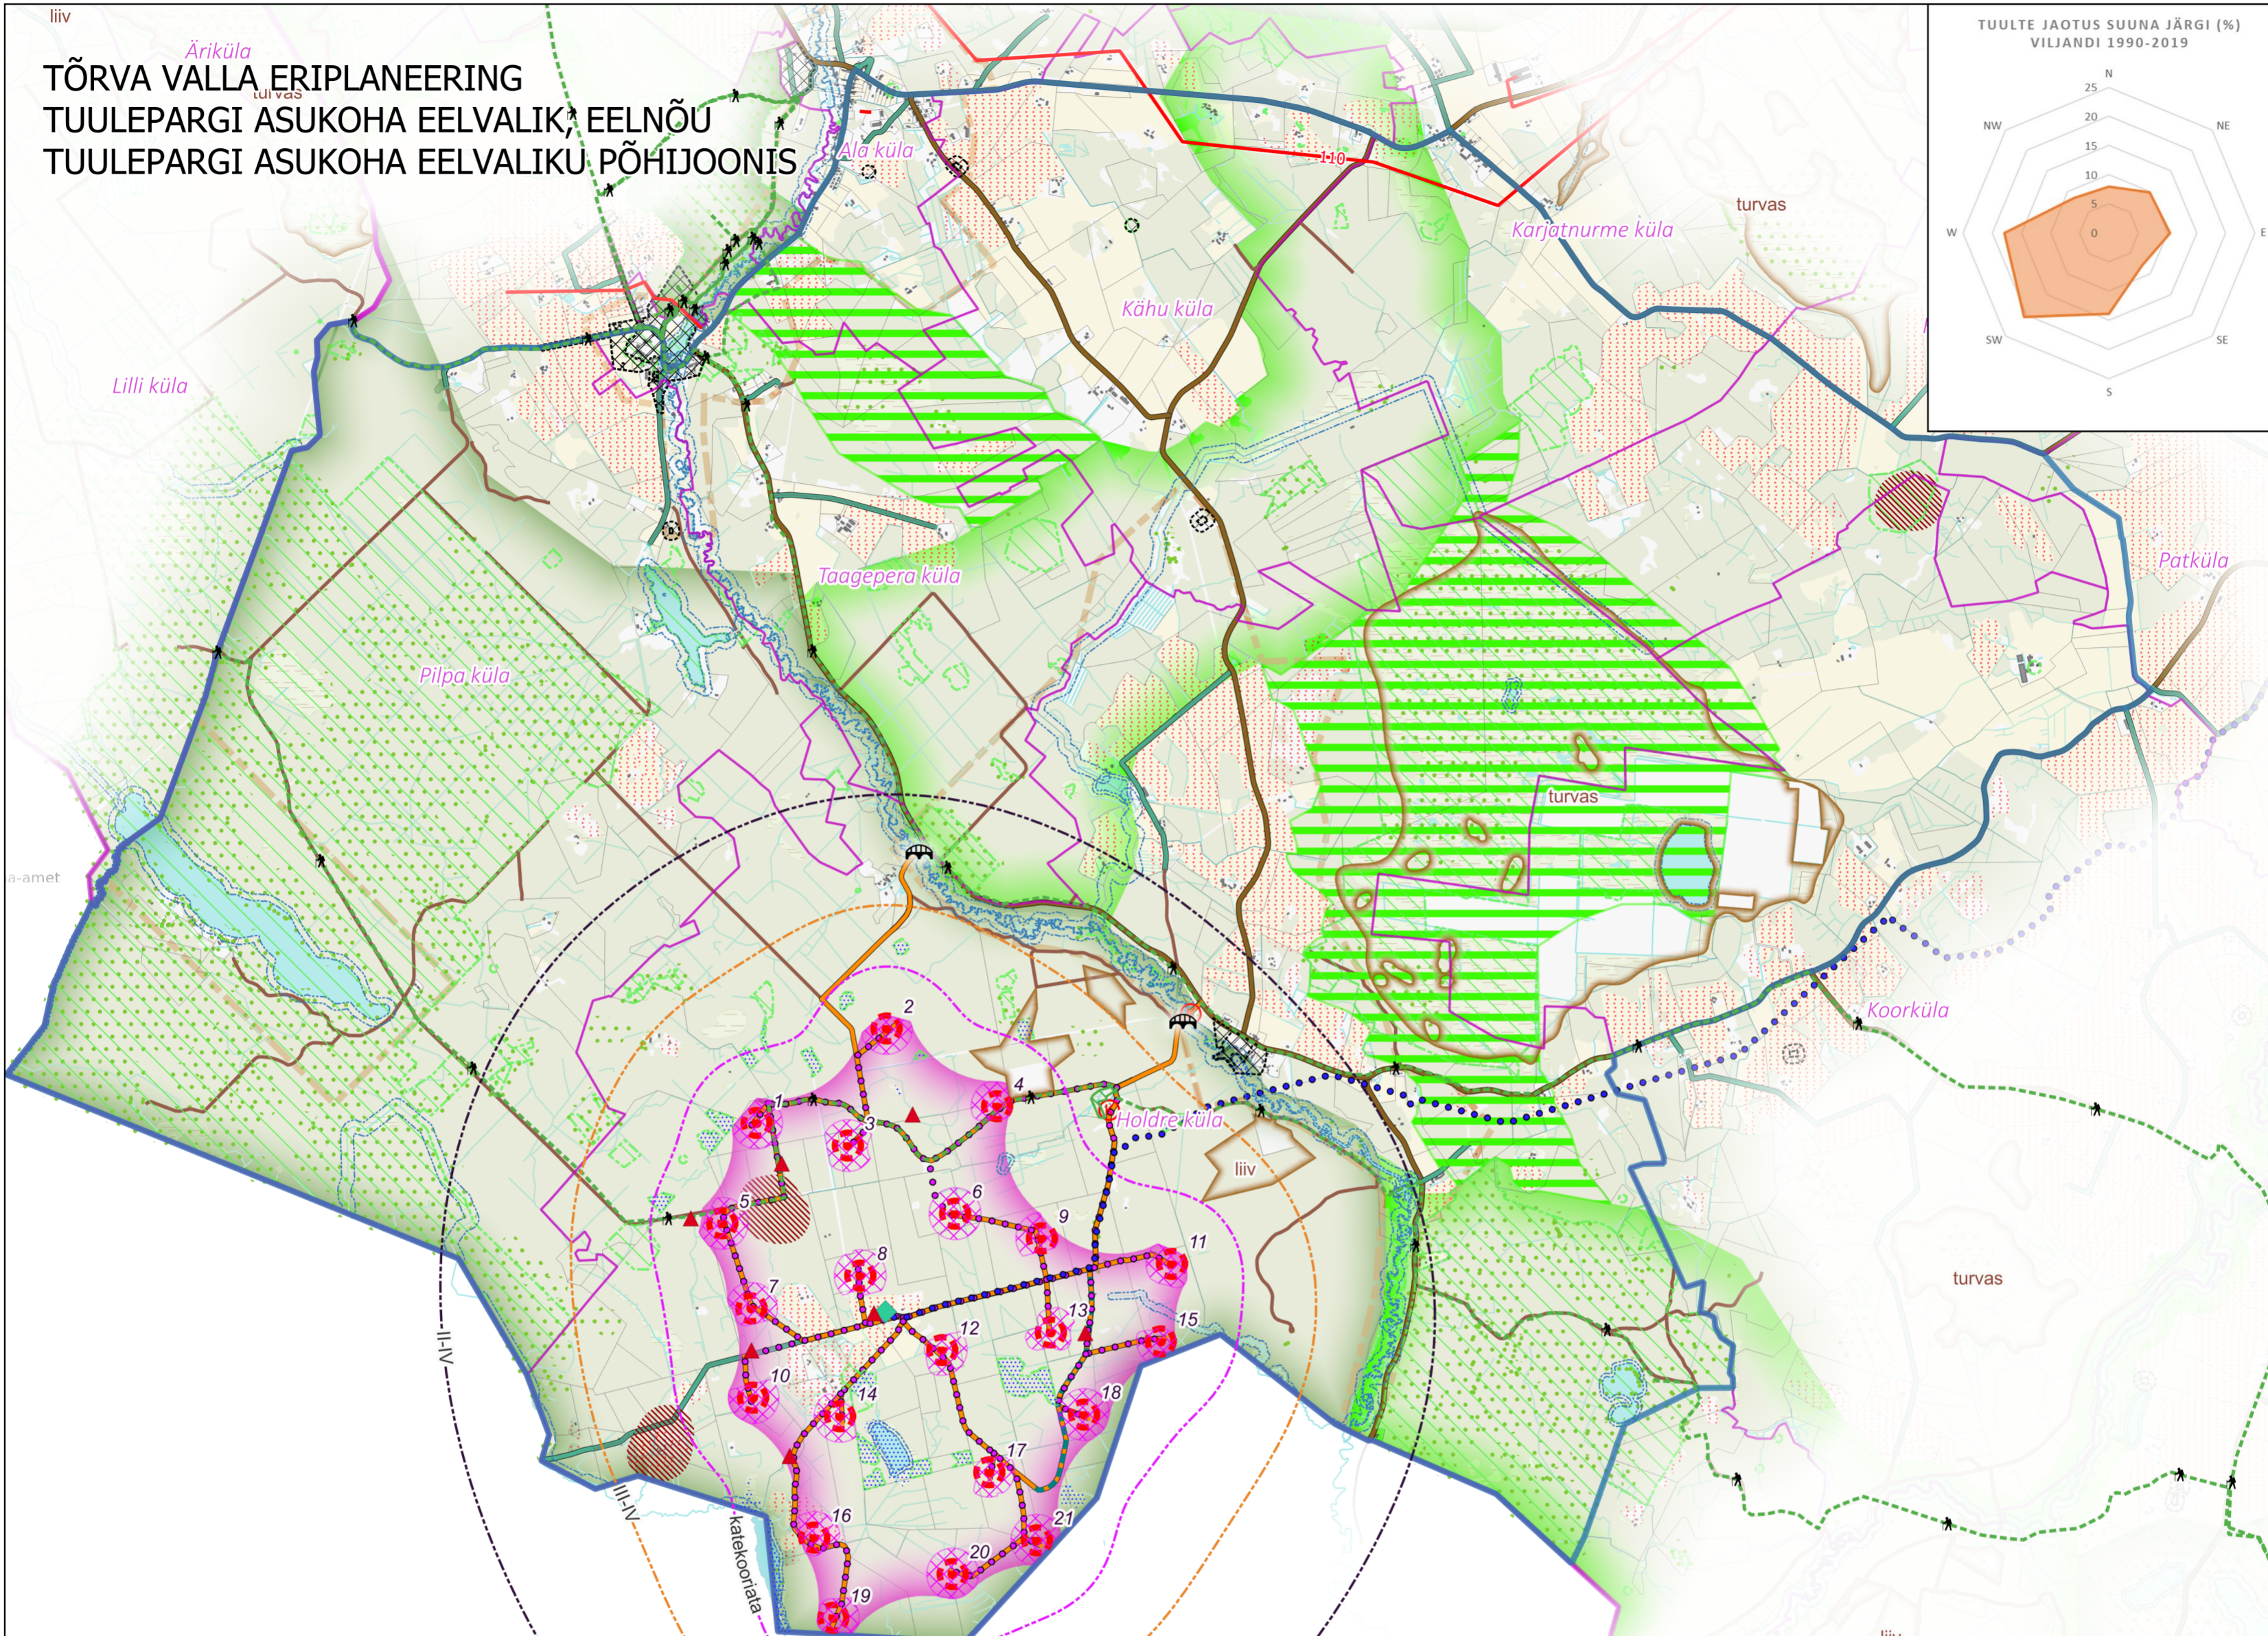


TÕRVA VALLA ERIPLANEERING TUULEPARGI ASUKOHA EELVALIK, EELNÕU TUULEPARGI ASUKOHA EELVALIKU PÕHIJONIS

TUULTE JAOTUS SUUNA JÄRGI (%)
VILJANDI 1990-2019

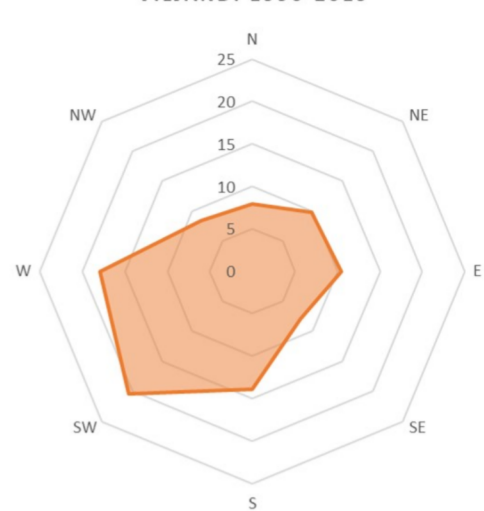

Leppemärgid

Piirid	Märgala elupaigatüüp (vältida olulist kuivenduse mõju)	Üldplaneeringu kohane matkarada
Planeeringuala	Tuulepargist tingitud müra normtasemete piirkonnad tööstusmüra öise sihtväärtuse alusel	Looduskaitsete piirangutega ala
Omavalitsuse piir (Maa-amet 01.03.2023)	II-IV kategooria 35-40 dB	Maardla piir 24.07.2024 (maavara liigiga)
Asutusüksuse piir (Maa-amet 01.03.2023)	III-IV kategooria 40-45 dB	Väärtuslik põllumajandusmaa
Katastriüksuse piir (Maa-amet 01.03.2023)	Kategooriata >45 dB	Üldplaneeringu kohane rohevõrgustiku koridor
Planeeringulahendus	Alusandmed	Üldplaneeringu kohane rohevõrgustiku tuumala (tugiala)
Planeeritud tuulepargi asukoha eelvaliku ala	Looduskaitsete piirangutega ala	Muinsuskaitsete piiranguga ala 24.07.2024
Planeeritud elektrituuliku hoonestusala	Olemasolevad teed (Teeregister 12.01.2024)	Nahkhiirte jaoks sobilik elupaik
Põhimõtteline elektrituuliku asukoht	Riigitee	Hea seisunditasemega ökosüsteemi piirkond (ELME uuring)
Põhimõtteline tuulepargi juurdepääsutee asukoht	Kohalik tee	Veekogu ehituskeeluvöönd 24.07.2024
Planeeritud uus või oluliselt rekonstrueeritav sild	Metsatee	Aluskaart (ETAK 10.09.2022)
Võimalik tuulepargi liitumiskaabli kulgmine Tõrva alajaama	Üldplaneeringuga kavandatud avalik tee (ettepanek üldplaneeringust välja võtta)	Hoone
Põhimõtteline tuulepargisisese kaabli asukoht	Elektriliin nimipingega	Puittaimestik
Põhimõtteline tuulepargisisese alajaama asukoht	110 kV	Haritav maa
Planeeritud tuletõrje veevõtukoht (≥500 m3; kuivhüdrant)	Säilitamist vääriv pärandkultuuriobjekt	Märgala
Planeeritud rohevõrgustiku koridori ettepanek üldplaneeringusse kandmiseks	Üldplaneeringuga kavandatud väärtuslik maastik	Vooluveekogu
Varjutuse leevendamiseks säilitatav mets (Pelgu maaüksus)		



Artes Terrae MAASTIKUARHITEKTID

AB Artes Terrae OÜ
Reg nr 12978320
Küütri 14, Tartu 51007
artes@artes.ee

Töö nr: 23029ÜP3
Kuupäev: 2025-01-08
Mööb: 1:40000
Joonise nr: 1

Tõrva valla eriplaneering, eelnõu
Tõrva Vallavalitsus
Valga maakond
22149ÜP3_Järva_KOV_EP

Tuulepargi asukoha eelvaliku põhijoonis