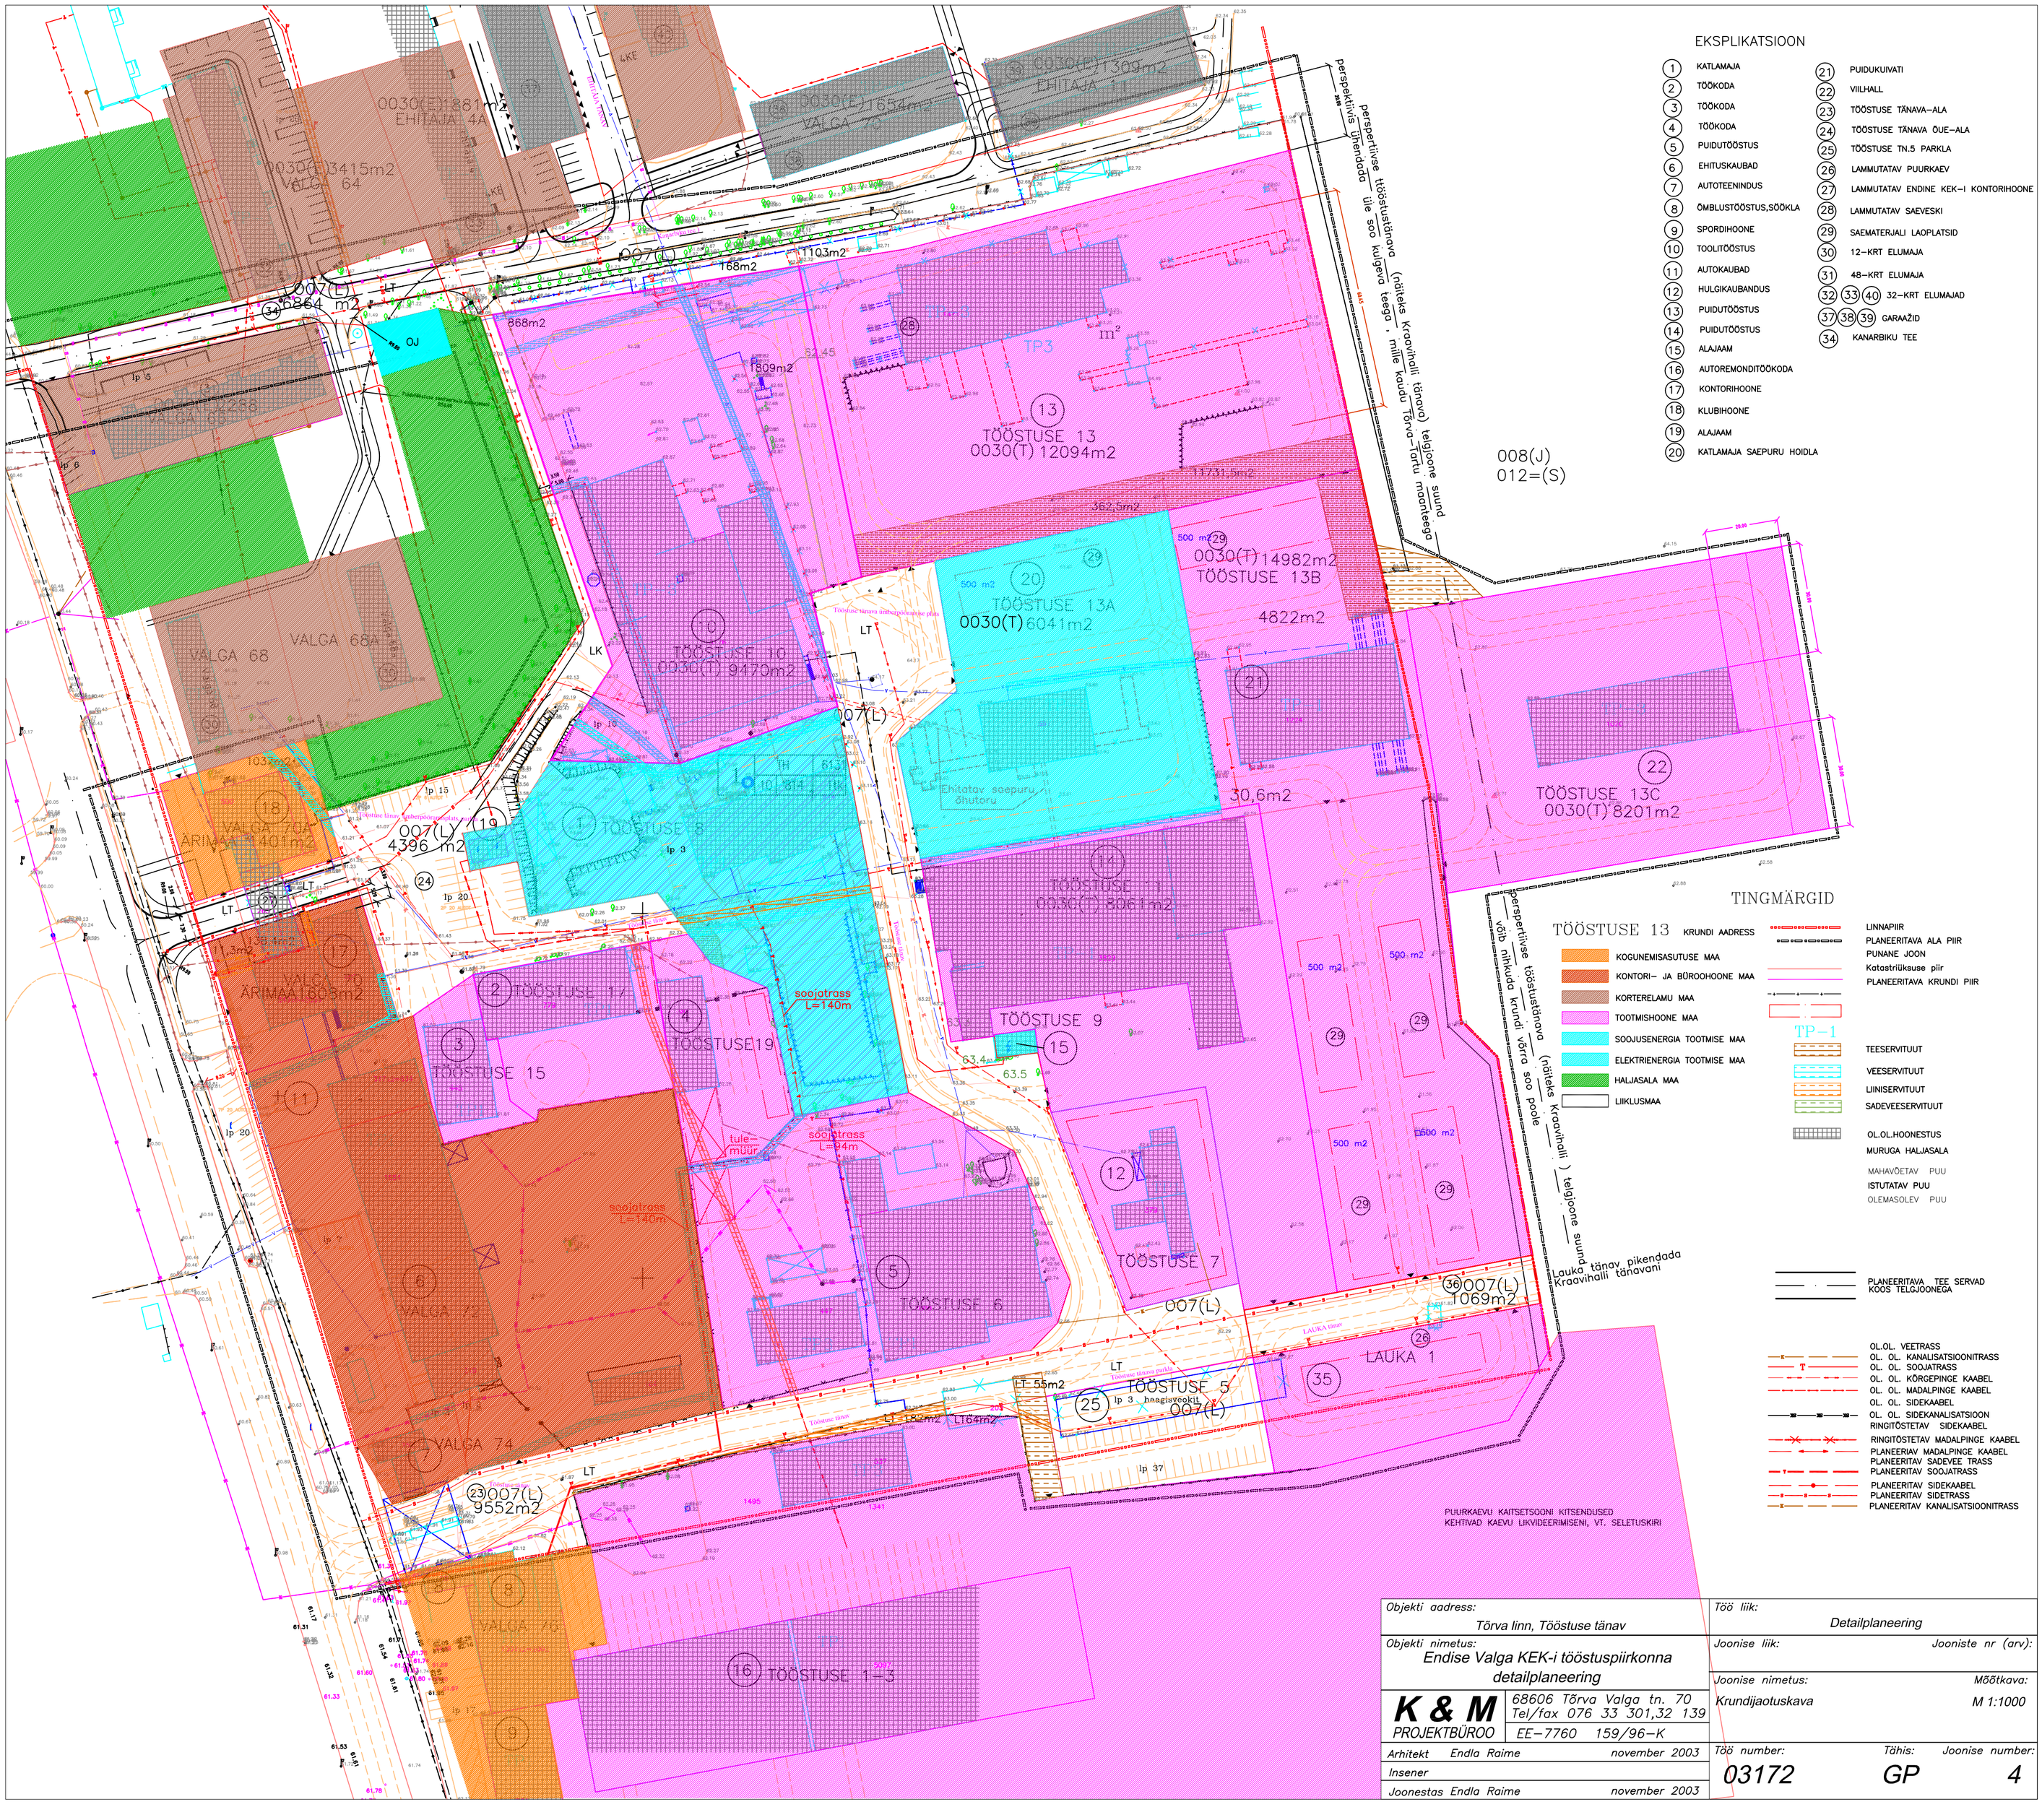

Objekti aadress: Tõrva linn, Tööstuse tänav	Töö liik: Detailplaneering
Objekti nimetus: Endise Valga KEK-i tööstuspiirkonna detailplaneering	Joonise liik: / Jooniste nr (arv):
K & M PROJEKTBÜROO — 68606 Tõrva Valga tn. 70, Tel/fax 076 33 301,32 139, EE–7760 159/96–K	Joonise nimetus: Krundijaotuskava / Mõõtkava: M 1:1000
Arhitekt Endla Raime november 2003	Töö number: 03172 / Tähis: GP / Joonise number: 4
Insener	
Joonestas Endla Raime november 2003	