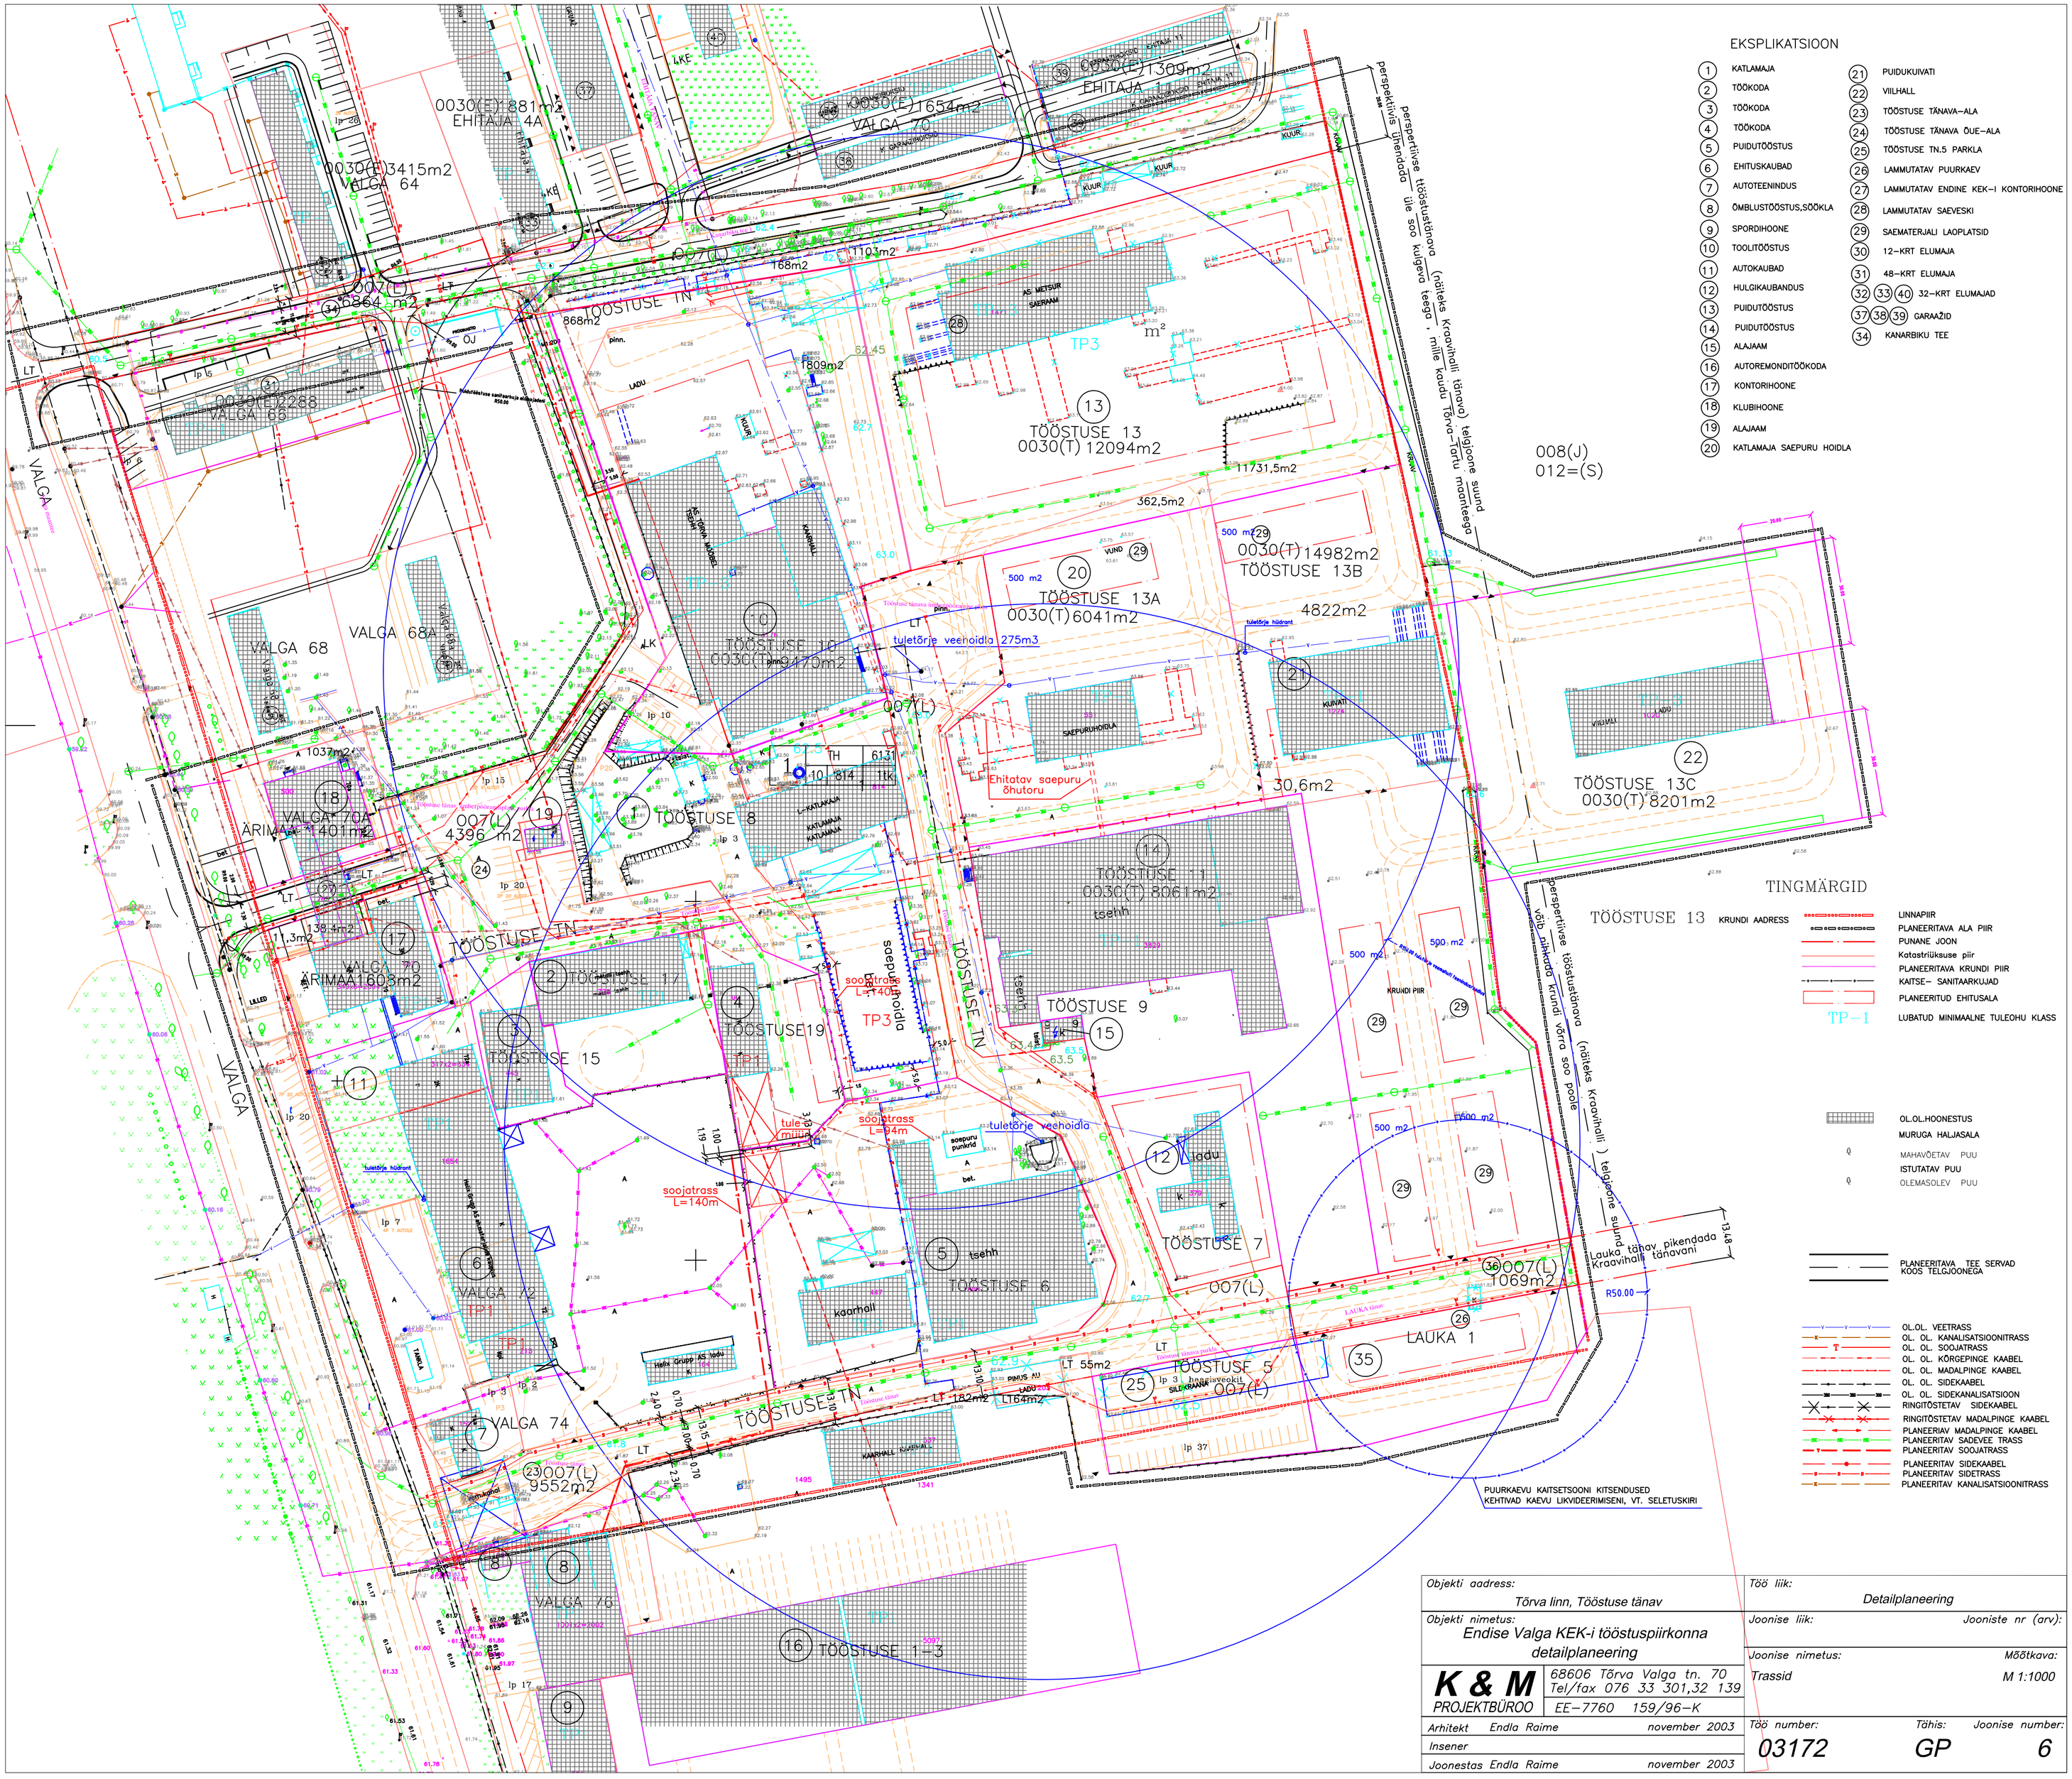
EKSPLIKATSIOON
1 KATLAMAJA
2 TÖÖKODA
3 TÖÖKODA
4 TÖÖKODA
5 PUIDUTÖÖSTUS
6 EHITUSKAUBAD
7 AUTOTEENINDUS
8 ÕMBLUSTÖÖSTUS,SÖÖKLA
9 SPORDIHOONE
10 TOOLITÖÖSTUS
11 AUTOKAUBAD
12 HULGIKAUBANDUS
13 PUIDUTÖÖSTUS
14 PUIDUTÖÖSTUS
15 ALAJAAM
16 AUTOREMONDITÖÖKODA
17 KONTORIHOONE
18 KLUBIHOONE
19 ALAJAAM
20 KATLAMAJA SAEPURU HOIDLA
21 PUIDUKUIVATI
22 VIILHALL
23 TÖÖSTUSE TÄNAVA–ALA
24 TÖÖSTUSE TÄNAVA ÕUE–ALA
25 TÖÖSTUSE TN.5 PARKLA
26 LAMMUTATAV PUURKAEV
27 LAMMUTATAV ENDINE KEK–I KONTORIHOONE
28 LAMMUTATAV SAEVESKI
29 SAEMATERJALI LAOPLATSID
30 12–KRT ELUMAJA
31 48–KRT ELUMAJA
32 33 40 32–KRT ELUMAJAD
37 38 39 GARAAŽID
34 KANARBIKU TEE
TINGMÄRGID
TÖÖSTUSE 13 KRUNDI AADRESS
LINNAPIIR
PLANEERITAVA ALA PIIR
PUNANE JOON
Katastriüksuse piir
PLANEERITAVA KRUNDI PIIR
KAITSE– SANITAARKUJAD
PLANEERITUD EHITUSALA
TP–1 LUBATUD MINIMAALNE TULEOHU KLASS
OL.OL.HOONESTUS
MURUGA HALJASALA
MAHAVÕETAV PUU
ISTUTATAV PUU
OLEMASOLEV PUU
PLANEERITAVA TEE SERVAD KOOS TELGJOONEGA
OL.OL. VEETRASS
OL. OL. KANALISATSIOONITRASS
OL. OL. SOOJATRASS
OL. OL. KÕRGEPINGE KAABEL
OL. OL. MADALPINGE KAABEL
OL. OL. SIDEKAABEL
OL. OL. SIDEKANALISATSIOON
RINGITÖSTETAV SIDEKAABEL
RINGITÖSTETAV MADALPINGE KAABEL
PLANEERIAV MADALPINGE KAABEL
PLANEERITAV SADEVEE TRASS
PLANEERITAV SOOJATRASS
PLANEERITAV SIDEKAABEL
PLANEERITAV SIDETRASS
PLANEERITAV KANALISATSIOONITRASS
PUURKAEVU KAITSETSOONI KITSENDUSED KEHTIVAD KAEVU LIKVIDEERIMISENI, VT. SELETUSKIRI
perspektiivse tööstustänava (näiteks Kraavihalli tänava) telgjoone suund ülle soo kulgeva teega , mille kaudu Tõrva–Tartu maanteega
perspektiivse tööstustänava (näiteks Kraavihalli) telgjoone suund võib pikendada krundi varra soo poole
Lauka tänav pikendada Kraavihalli tänavani
008(J)
012=(S)
TÖÖSTUSE 13
0030(T) 12094m2
TÖÖSTUSE 13A
0030(T)6041m2
0030(T) 14982m2
TÖÖSTUSE 13B
TÖÖSTUSE 13C
0030(T) 8201m2
TÖÖSTUSE 11
0030(T) 8061m2
TÖÖSTUSE 10
0030(T)3470m2
TÖÖSTUSE 8
TÖÖSTUSE 9
TÖÖSTUSE 7
TÖÖSTUSE 6
TÖÖSTUSE 5
TÖÖSTUSE 17
TÖÖSTUSE 15
TÖÖSTUSE19
TÖÖSTUSE 1–3
VALGA 68
VALGA 68A
VALGA 70A
ÄRIMAA 1401m2
VALGA 70
ÄRIMAA1603m2
VALGA 72
VALGA 74
VALGA 76
LAUKA 1
0030(E)1309m2
EHITAJA 1
0030(E)1654m2
VALGA 70
0030(E)1881m2
EHITAJA 4A
0030(E)3415m2
VALGA 64
0030(E)2288
VALGA 66
007(L)
4396 m2
007(L)
9552m2
007(L)
1069m2
007(L)
tuletõrje veehoidla 275m3
tuletõrje veehoidla
tuletõrje hidrant
Ehitatav saepuru õhutoru
soojatrass L=140m
soojatrass L=94m
soojatrass L=140m
saepuru hoidla
saepuru punkrid
tule müüri
kaarhall
tsehh
AS METSUR SAERAAM
AS TÕRVA KÜBEE
Helis Grupp AS ladu
PINUS AU
SILEKRANK
Objekti aadress:
Tõrva linn, Tööstuse tänav
Objekti nimetus:
Endise Valga KEK-i tööstuspiirkonna detailplaneering
K & M PROJEKTBÜROO
68606 Tõrva Valga tn. 70
Tel/fax 076 33 301,32 139
EE–7760 159/96–K
Arhitekt Endla Raime november 2003
Insener
Joonestas Endla Raime november 2003
Töö liik: Detailplaneering
Joonise liik:
Jooniste nr (arv):
Joonise nimetus: Trassid
Mõõtkava: M 1:1000
Töö number: 03172
Tähis: GP
Joonise number: 6