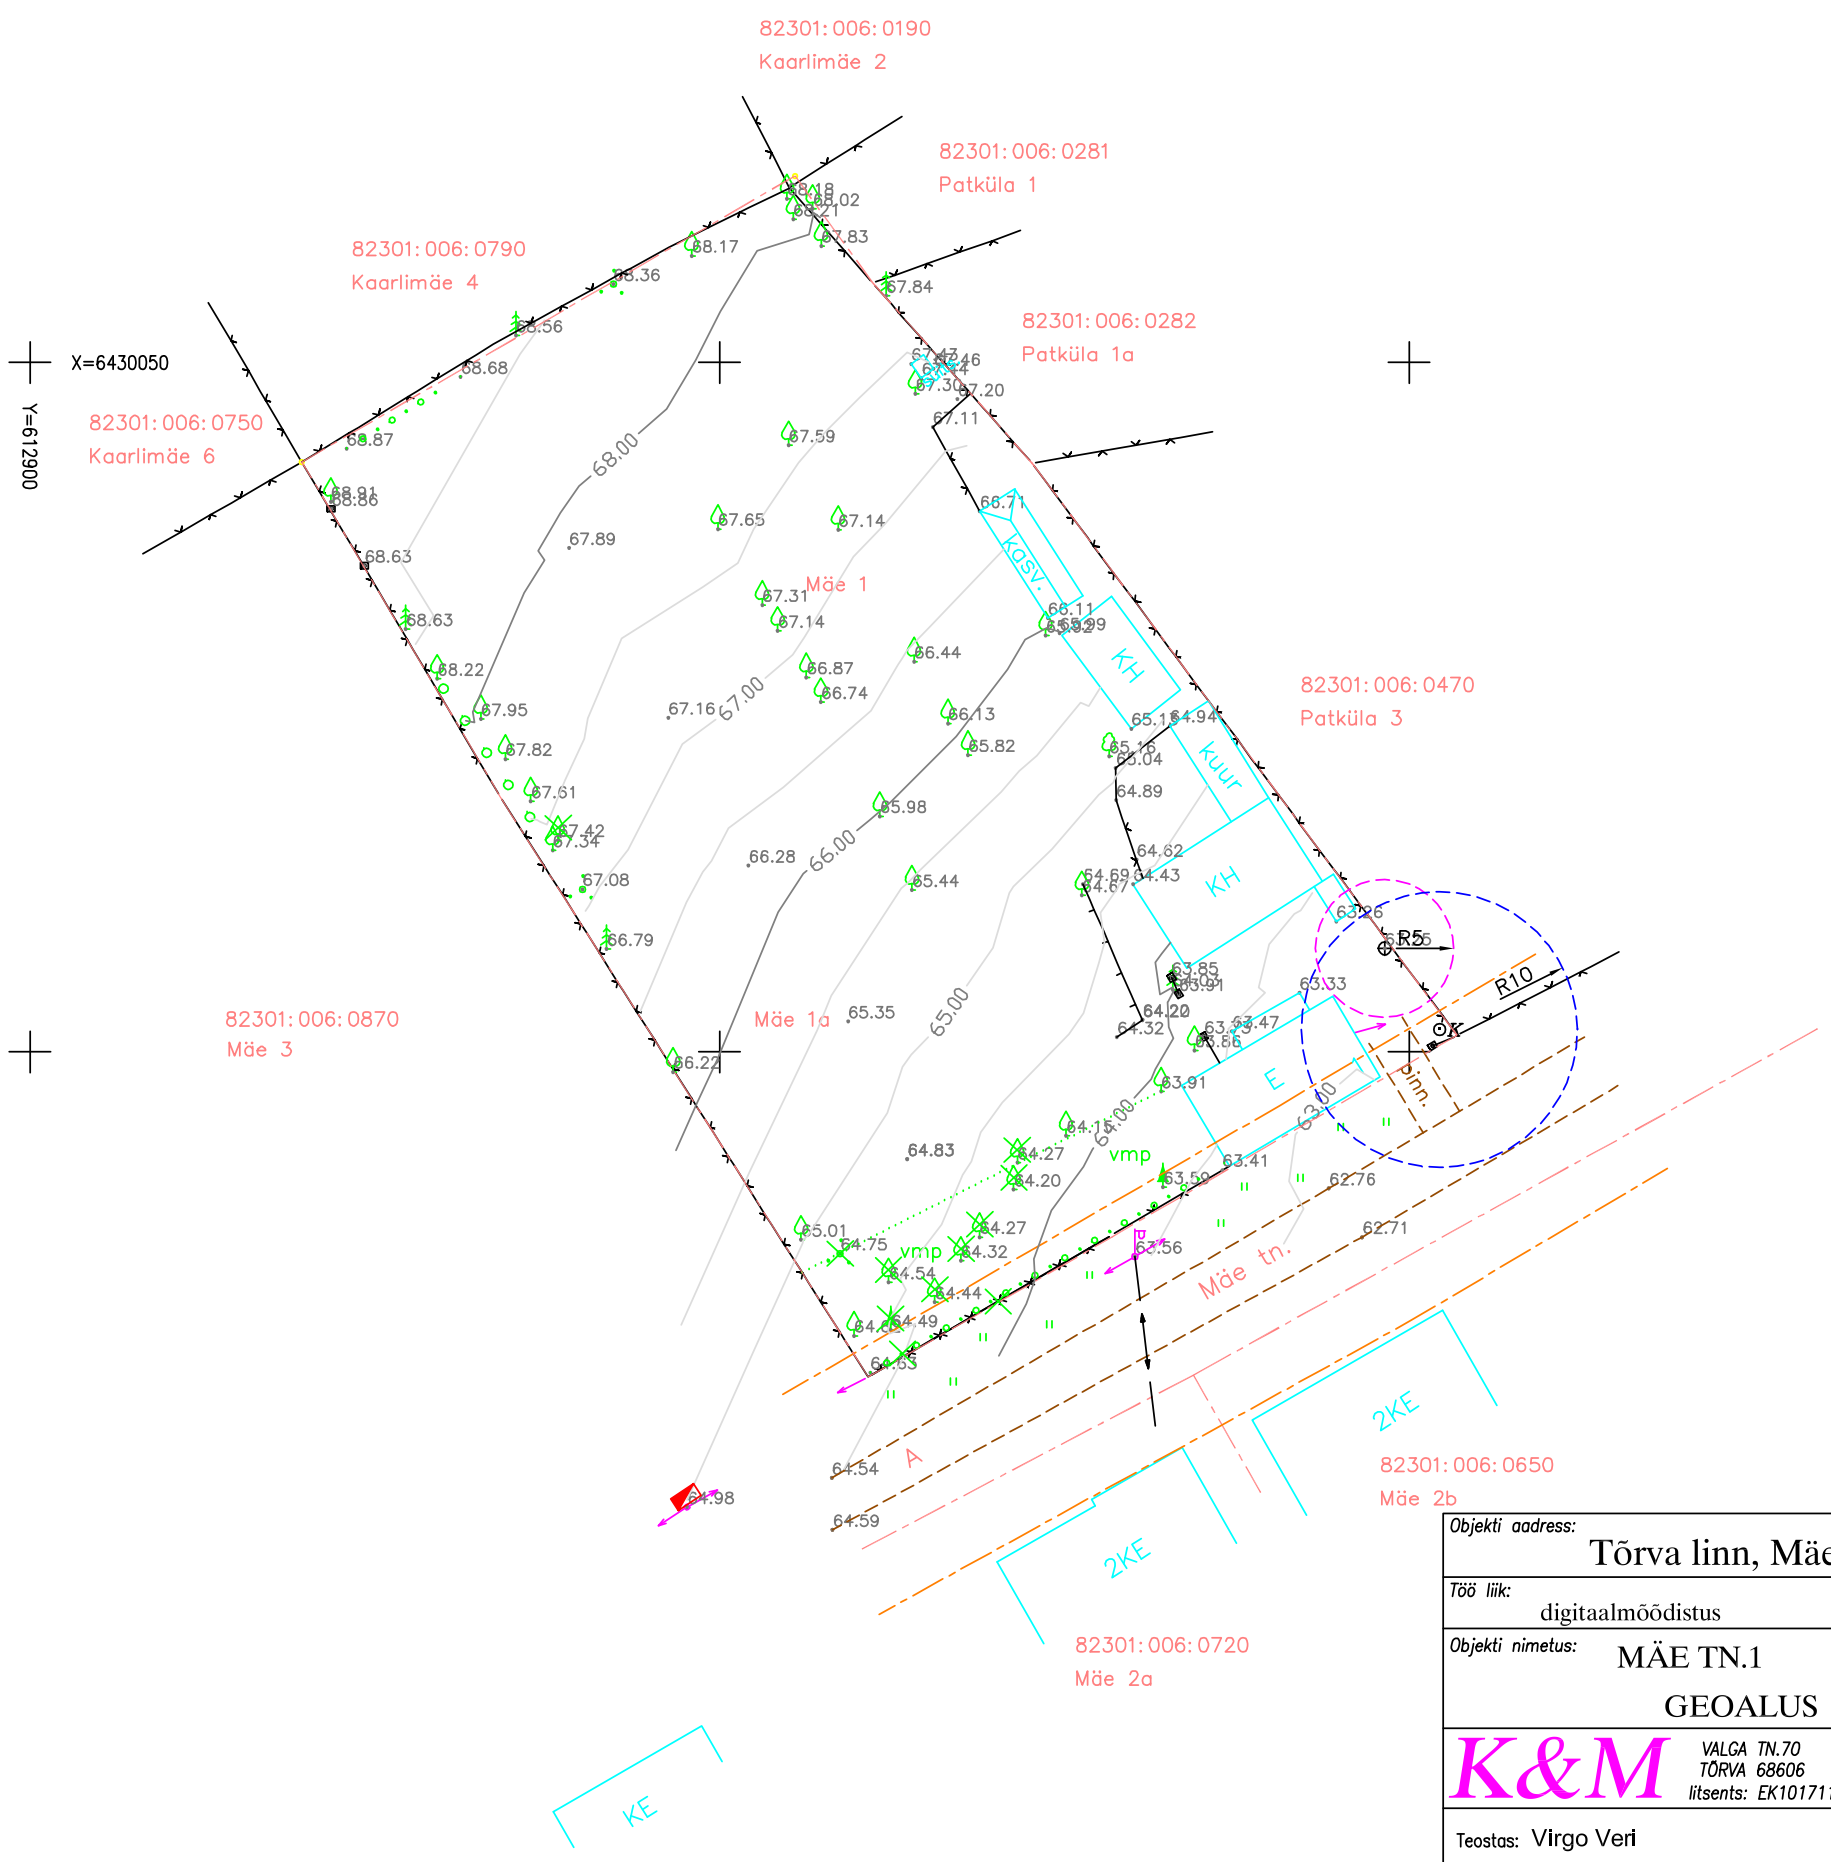

N
S

TINGMÄRGID

- planeeringuala piir
- olemasolevad krundipiirid
- Mäe tänav
- tänavakaitsevöönd (7 m)
- salvkaevu kaitsevöönd (10 m)
- septiku kuja (5 m)
- olemasolev elektriõhuliin
- olemasolev sidekaabel
- olemasolevad puud ja põõsad
- samakõrgusjooned
- olemasolevad piiripunktid
- olemasolev salvkaev
- olemasolev metallaed
- olemasolev puitaed

Objekti aadress: Tõrva linn, Mäe tn.	
Töö liik: digitaalmõõdistus	Joonise liik: geoalus — Jooniste arv: 1[1]
Objekti nimetus: MÄE TN.1 GEOALUS	Joonise nimetus: Geodeetiline alusplaan — Mõõtkava: 1:500
K&M VALGA TN.70 tel. 763 3301; TÕRVA 68606 763 2139; litsents: EK10171174-0001 159/96-k	Töö number: 07014 — Projekti osa: DP — Joon. nr...: 2
Teostas: Virgo Veri — Kuupäev: 08.03.07 — Tõestab:	