
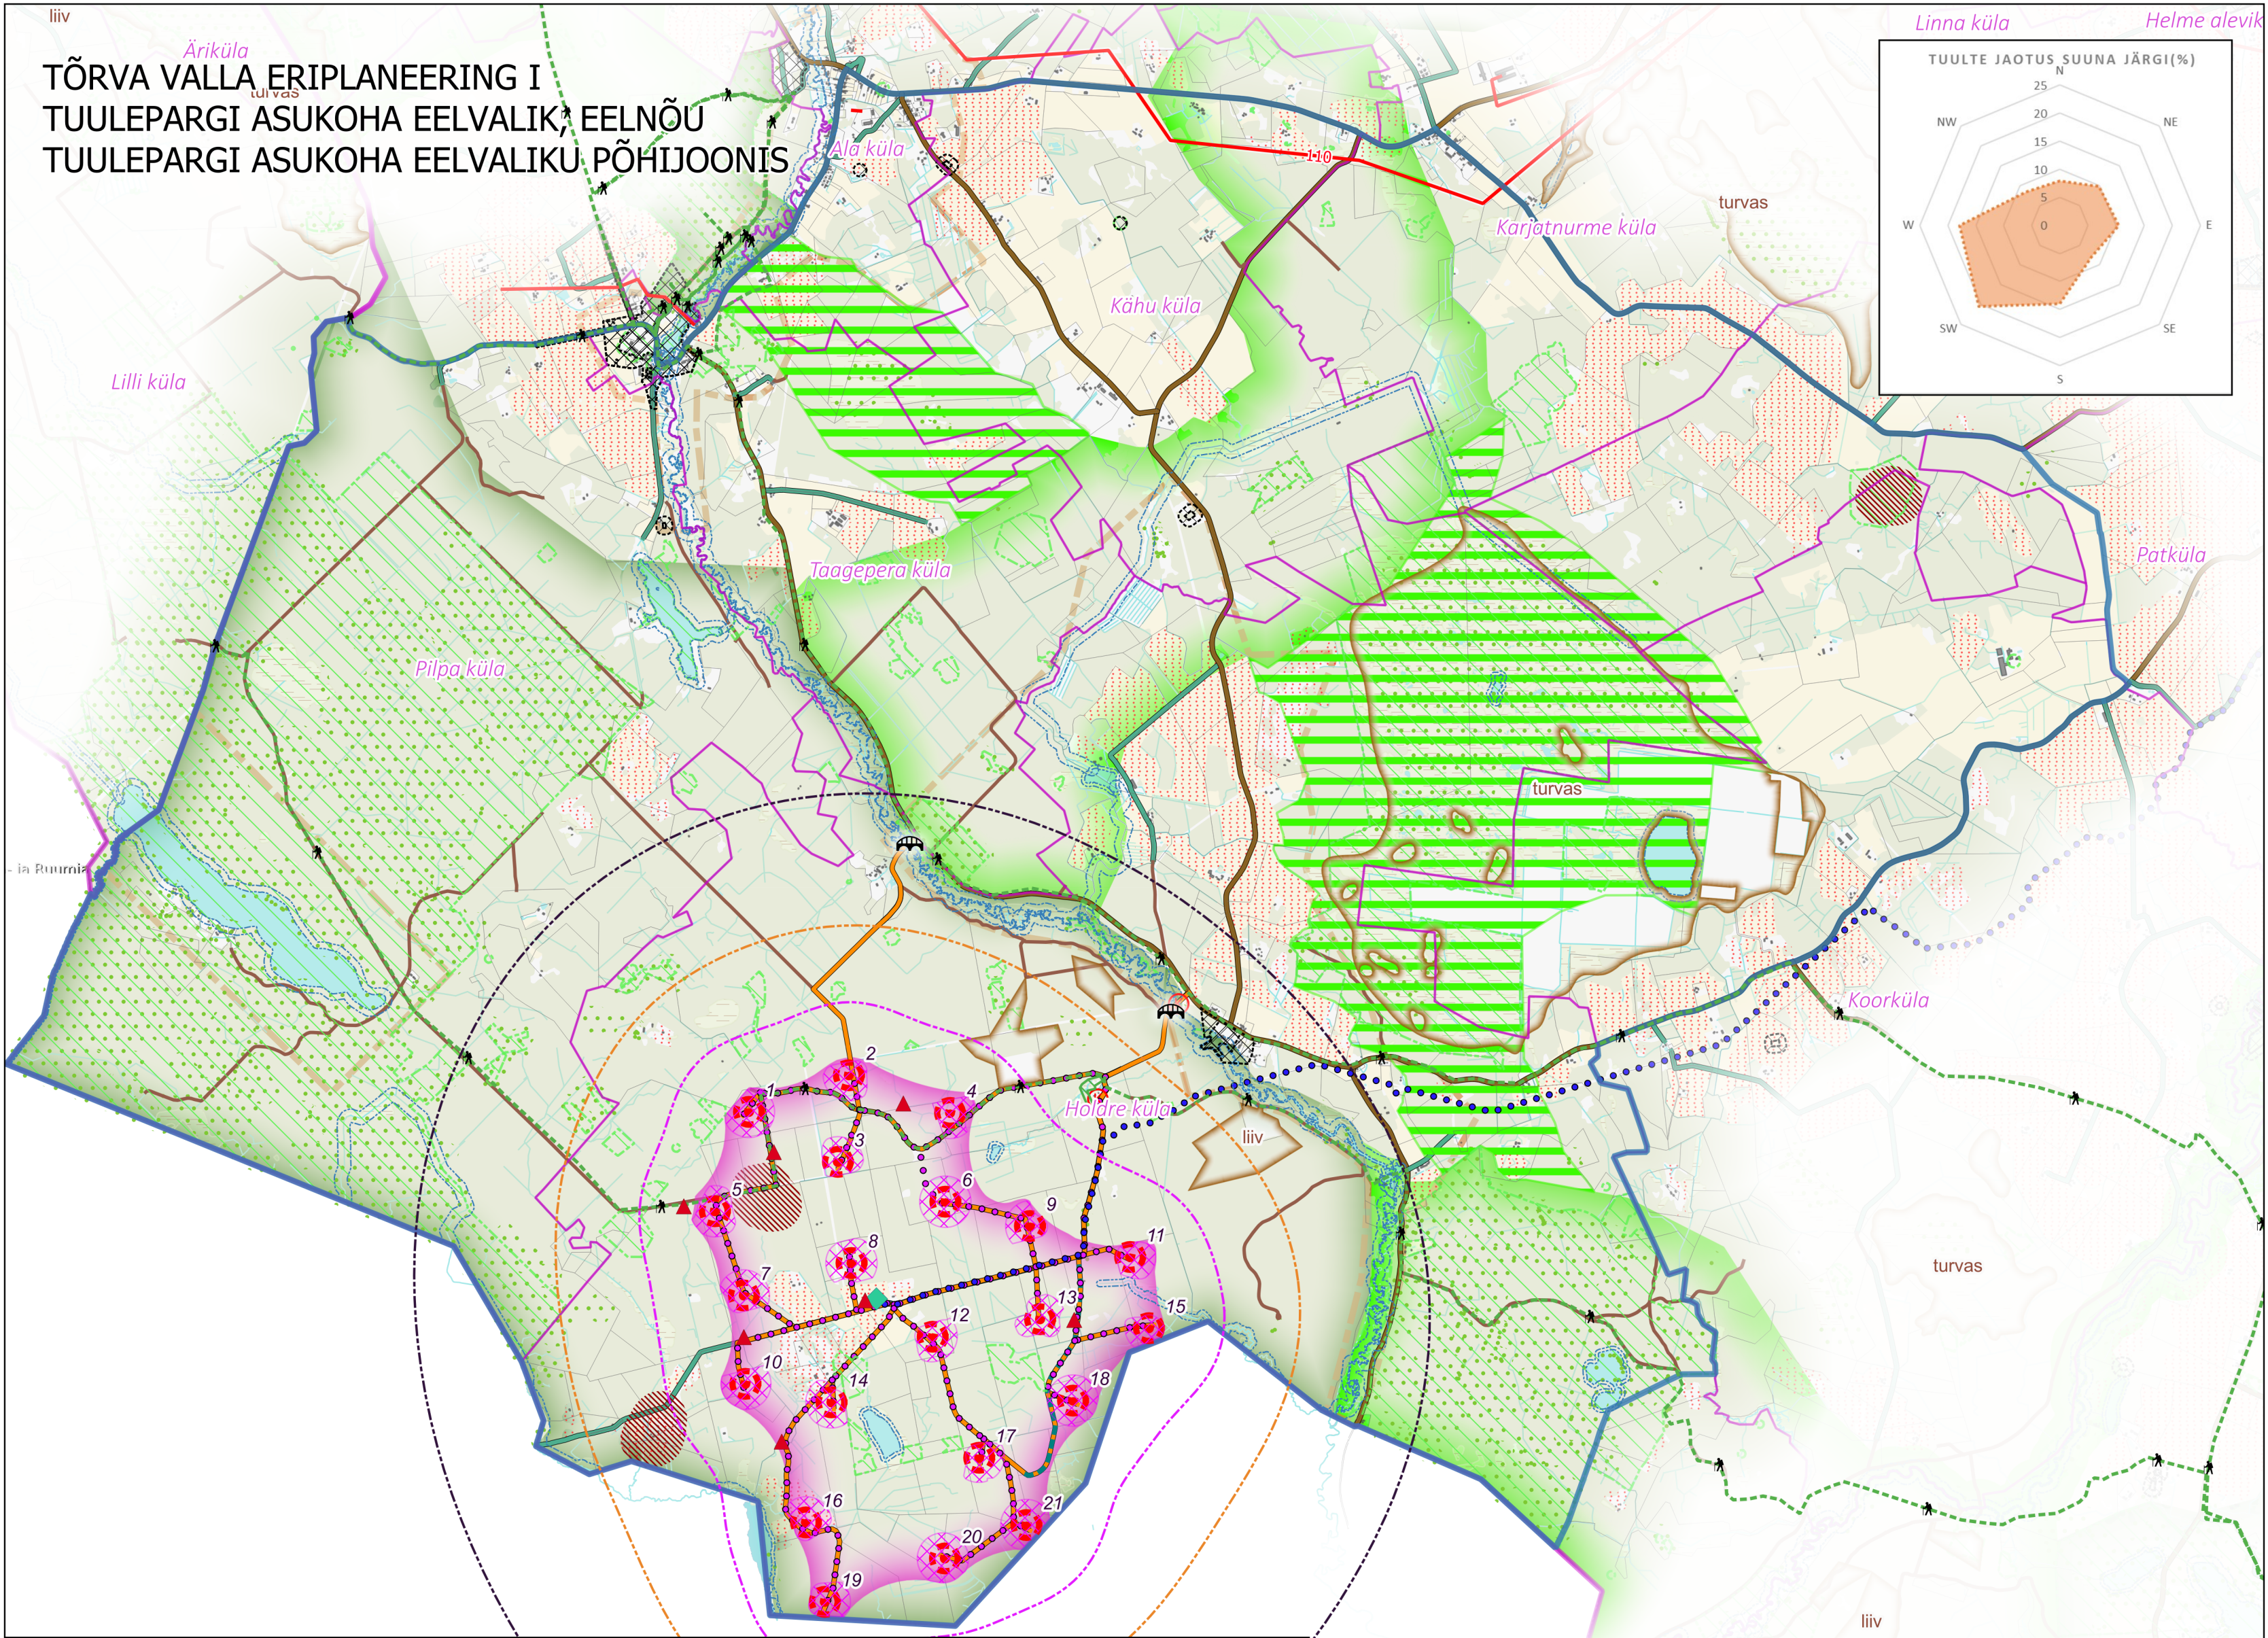


TÕRVA VALLA ERIPLANEERING I
TUULEPARGI ASUKOHA EELVALIK, EELNÕU
TUULEPARGI ASUKOHA EELVALIKU PÕHIJOOONIS

Linna küla Helme alevik

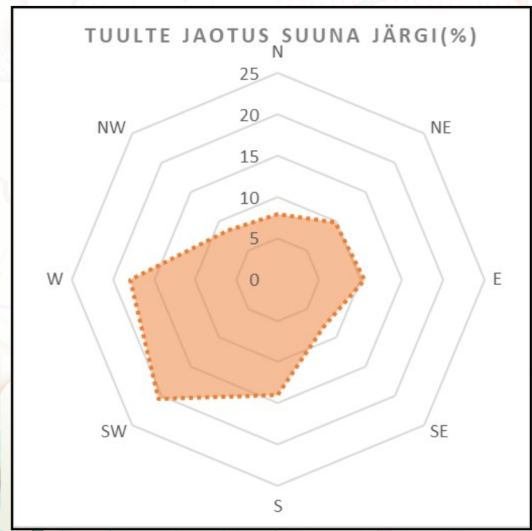

Leppemärgid

Piirid

- Planeeringuala
- Omaavalitsuse piir (Maa-amet 01.03.2023)
- Asutusse piir (Maa-amet 01.03.2023)
- Katastriüksuse piir (Maa-amet 01.03.2023)

Planeeringulahendus

- Planeeritud tuulepargi asukoha eelvaliku ala
- Planeeritud elektrituuliku hoonestusala
- Põhimõtteline elektrituuliku asukoht
- Põhimõtteline tuulepargi juurdepääsutee asukoht
- Planeeritud uus või oluliselt rekonstrueeritav sild
- Võimalik tuulepargi liitumiskaabli kulgemine Tõrva alajaama
- Põhimõtteline tuulepargisise kaabli asukoht
- Põhimõtteline tuulepargisise alajaama asukoht
- Planeeritud tuletõrje veevõtukoht (≥ 500 m³; kuivhüdrant)
- Planeeritud rohevõrgustiku koridori ettepanek üldplaneeringusse kandmiseks

- Varjutuse leevendamiseks säilitatav mets (Pelgu maaüksus)
- Tuulepargist tingitud müra normtasemete piirkonnad tööstusmüra öise sihtväärtuse alusel
- II-IV kategooria 35-40 dB
- III-IV kategooria 40-45 dB
- Kategooriata >45 dB

Alusandmed

- Looduskaitsete piirangutega ala
- Olemasolevad teed (Teeregister 12.01.2024)
- Riigitee
- Kohalik tee
- Metsatee
- Elektriliin nimipinge
- Säilitamist vääriv pärandkultuuriobjekt
- Üldplaneeringuga kavandatud väärtuslik maastik

- Üldplaneeringu kohane matkarada
- Looduskaitsete piirangutega ala
- Maardla piir 24.07.2024 (maavara liigiga)
- Väärtuslik põllumajandusmaa
- Üldplaneeringu kohane rohevõrgustiku koridor
- Üldplaneeringu kohane rohevõrgustiku tuumala (tugiala)
- Muinsuskaitsete piirangutega ala 24.07.2024
- Nahkhiirte jaoks sobilik elupaik
- Hea seisundisega ökosüsteemi piirkond (ELME uuring)
- Veekogu ehituskeeluvöönd 24.07.2024

Aluskaart (ETAK 10.09.2022)

- Hoone
- Puittaimestik
- Haritav maa
- Märgala
- Vooluveekogu

1 0 1 2 3 km

Artes Terrae
MAASTIKUARHITEKTID

AB Artes Terrae OÜ
Reg nr 12978320
Küütri 14, Tartu 51007
art@artesterrae.ee

Joonise koostaja:
Jürgen Vahtra
Vastutav spetsialist:
Heiki Kalberg

Töö: Tõrva valla eriplaneering I, eelnõu
Joonis: Tuulepargi asukoha eelvaliku põhijoonis
Koostamise korraldaja:
Asukoht: Tõrva Vallavalitsus
Valga maakond
Faili nimi: 22149ÜP3_järva_KOV_EP

Töö nr: 23029ÜP3
Kuupäev: 2025-07-28
Mööb: 1:40000
Joonise nr: 1